


15	ΣΦΑΙΡΙΚΗ ΔΙΚΛΕΙΔΑ DN25	
14	ΣΦΑΙΡΙΚΗ ΔΙΚΛΕΙΔΑ DN100	
13	ΔΟΧΕΙΟ ΚΡΟΚΙΔΩΣΗΣ	
12	ΔΙΑΣΤΟΛΗ DN100/125	
11	ΒΑΝΑ ΠΕΤΑΛΟΥΔΑΣ DN65	
10	ΦΙΛΤΡΟ ΑΠΟΣΜΗΣΗΣ	
09	ΚΑΔΟΣ ΑΠΟΚΟΜΙΔΗΣ 1100 lt	
08	ΑΝΤΛΙΕΣ ΠΛΥΣΗΣ CR 16-50	ΟΙΚΟΣ GRUNDFOS
07	ΑΕΡΟΣΥΜΠΙΕΣΤΗΣ 25-130/25	ΟΙΚΟΣ SHAMAL
06	ΔΟΣΟΜΕΤΡΙΚΕΣ ΑΝΤΛΙΕΣ MR 2200 F4	ΟΙΚΟΣ PCM
05	ΣΥΣΤΗΜΑ ΠΡΟΕΤΟΙΜΑΣΙΑΣ ΠΟΛΥΗΛΕΚΤΡΟΛΥΤΗ	ΟΙΚΟΣ ANDRITZ
04	ΚΕΚΛΙΜΕΝΟΣ ΜΕΤΑΦΟΡΙΚΟΣ ΚΟΧΛΙΑΣ TCSA	ΟΙΚΟΣ ECOPLANTS
03	ΜΕΤΑΦΟΡΙΚΟΣ ΚΟΧΛΙΑΣ TCSA	ΟΙΚΟΣ ECOPLANTS
02	ΤΑΙΝΙΟΦΙΛΤΕΡΟΠΡΕΣΣΑ 05 VS IP15	ΟΙΚΟΣ ANDRITZ
01	ΤΡΑΠΕΖΑ ΠΑΧΥΝΣΗΣ TE15	ΟΙΚΟΣ ANDRITZ
##	ΠΕΡΙΓΡΑΦΗ	ΠΑΡΑΤΗΡΗΣΕΙΣ

ΚΑΤΟΨΗ
ΚΛ. 1:50

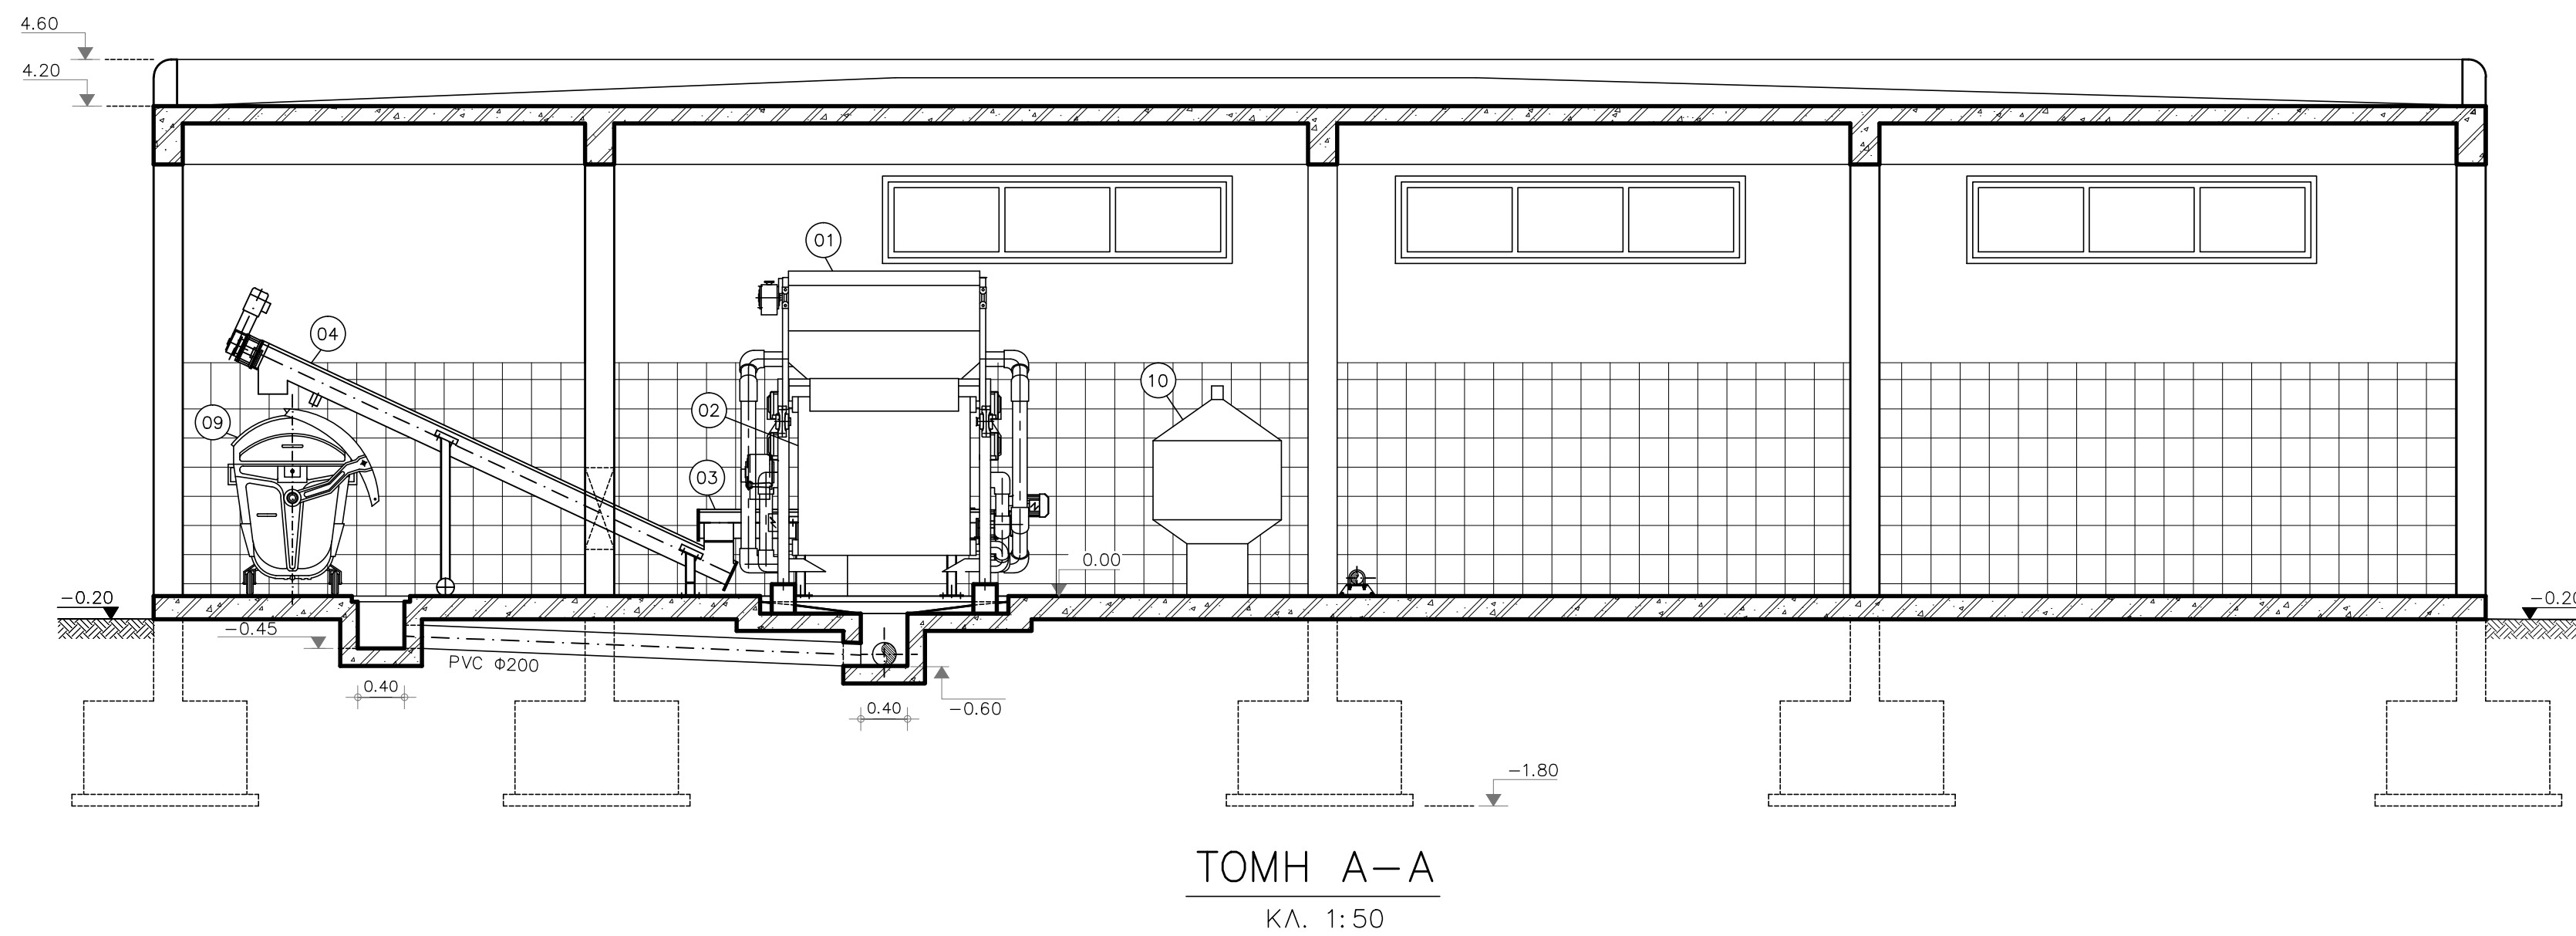

ΗΜΕΡΟΜΗΝΙΑ	ΠΕΡΙΓΡΑΦΗ	ΑΡΙΘΜΟΣ

ΕΛΛΗΝΙΚΗ ΔΗΜΟΚΡΑΤΙΑ
ΝΟΜΟΣ ΚΥΚΛΑΔΩΝ
ΔΗΜΟΤΙΚΗ ΕΠΙΧΕΙΡΗΣΗ ΥΔΡΕΥΣΗΣ - ΑΠΟΧΕΤΕΥΣΗΣ ΠΑΡΟΥ

ΚΥΡΙΟΣ ΤΟΥ ΕΡΓΟΥ : ΔΕΥΑ ΠΑΡΟΥ

ΕΡΓΟ
ΕΡΓΑ ΕΚΣΥΧΡΟΝΙΣΜΟΥ ΚΑΙ ΑΝΑΒΑΘΜΙΣΗΣ ΤΟΥ ΒΙΟΚΑ ΠΑΡΟΙΚΙΑΣ ΠΑΡΟΥ ΜΕ ΣΚΟΠΟ ΤΗΝ ΤΡΙΤΟΒΑΘΜΙΑ ΕΠΕΞΕΡΓΑΣΙΑ

ΤΕΥΧΗ ΔΗΜΟΠΡΑΤΗΣΗΣ

ΤΙΤΛΟΣ ΣΧΕΔΙΟΥ ΚΤΙΡΙΟ ΠΑΧΥΝΣΗΣ ΑΦΥΔΑΤΩΣΗΣ ΙΛΥΟΣ Η/Μ ΕΞΟΠΛΙΣΜΟΣ ΚΑΤΟΨΗ - ΤΟΜΗ	ΑΡ. ΣΧΕΔΙΟΥ 2 ΚΛΙΜΑΚΑ 1:50 ΓΙΑ ΤΟΝ ΑΝΑΔΟΧΟ
ΑΝΑΔΟΧΟΣ ΜΕΛΕΤΗΣ ΕΡΑΣΜΟΣ ΣΥΜΒΟΥΛΟΙ ΜΗΧΑΝΙΚΟΙ Ε.Π.Ε. Περρικού 32, 11524 Αθήνα τηλ. 2106974607, Fax. 2106983657	Σ. Δρόσης

ΣΕΠΤΕΜΒΡΙΟΣ 2019