



ΚΑΤΟΨΗ
ΚΛ. 1:50

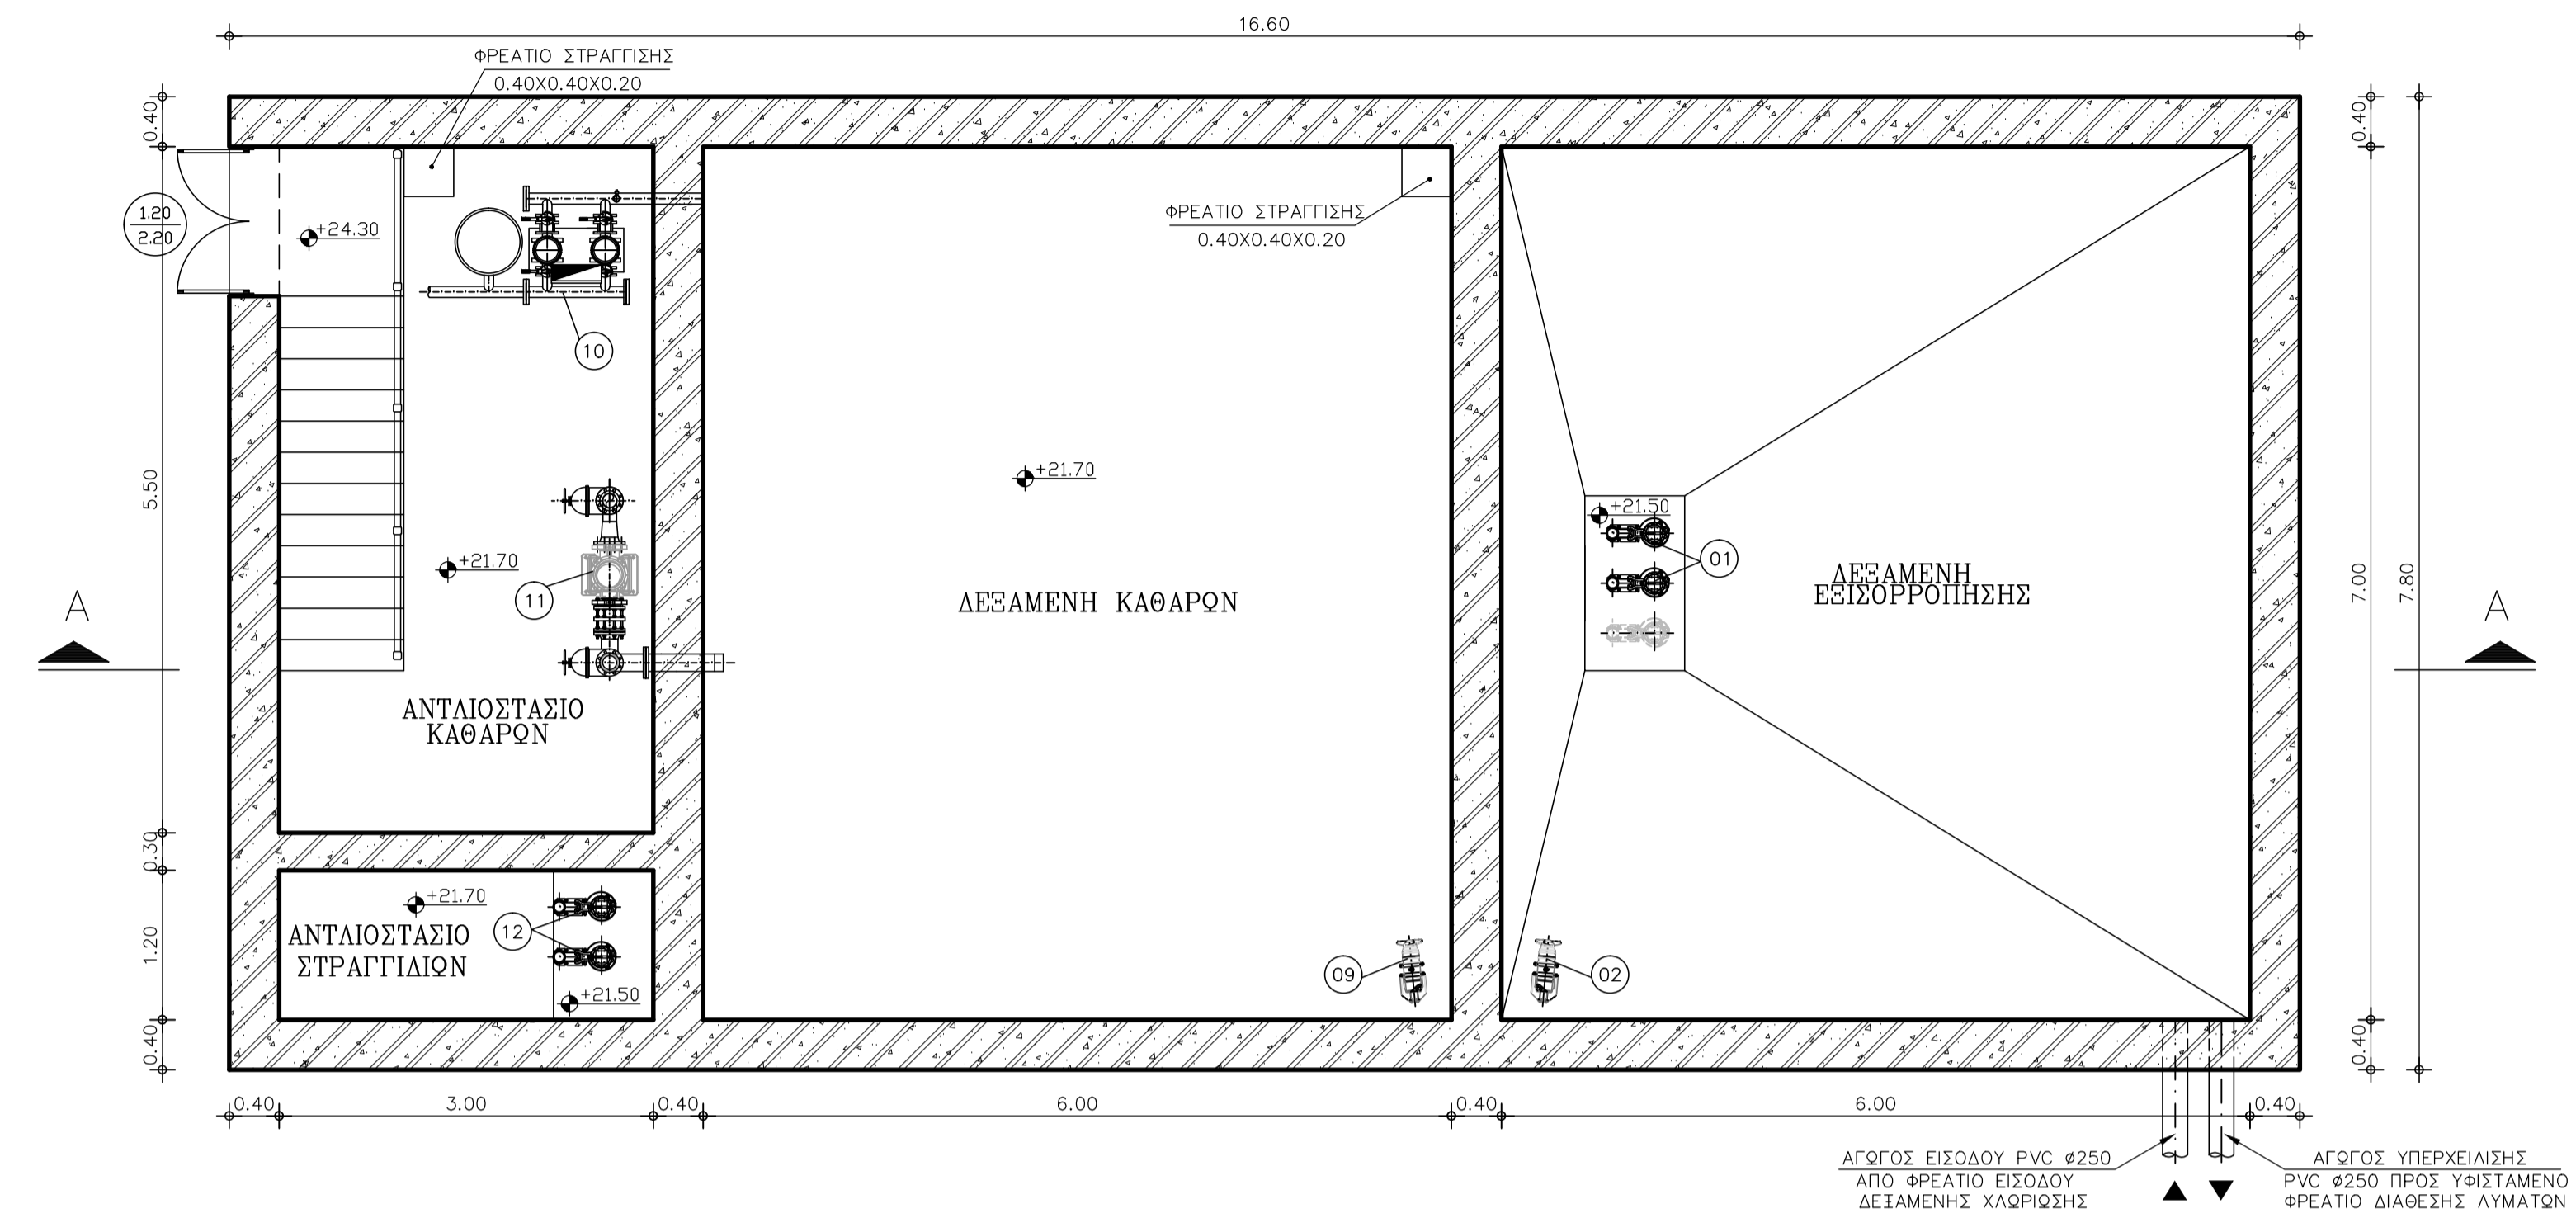

ΟΡΙΖΟΝΤΙΑ ΤΟΜΗ
ΚΛ. 1:50

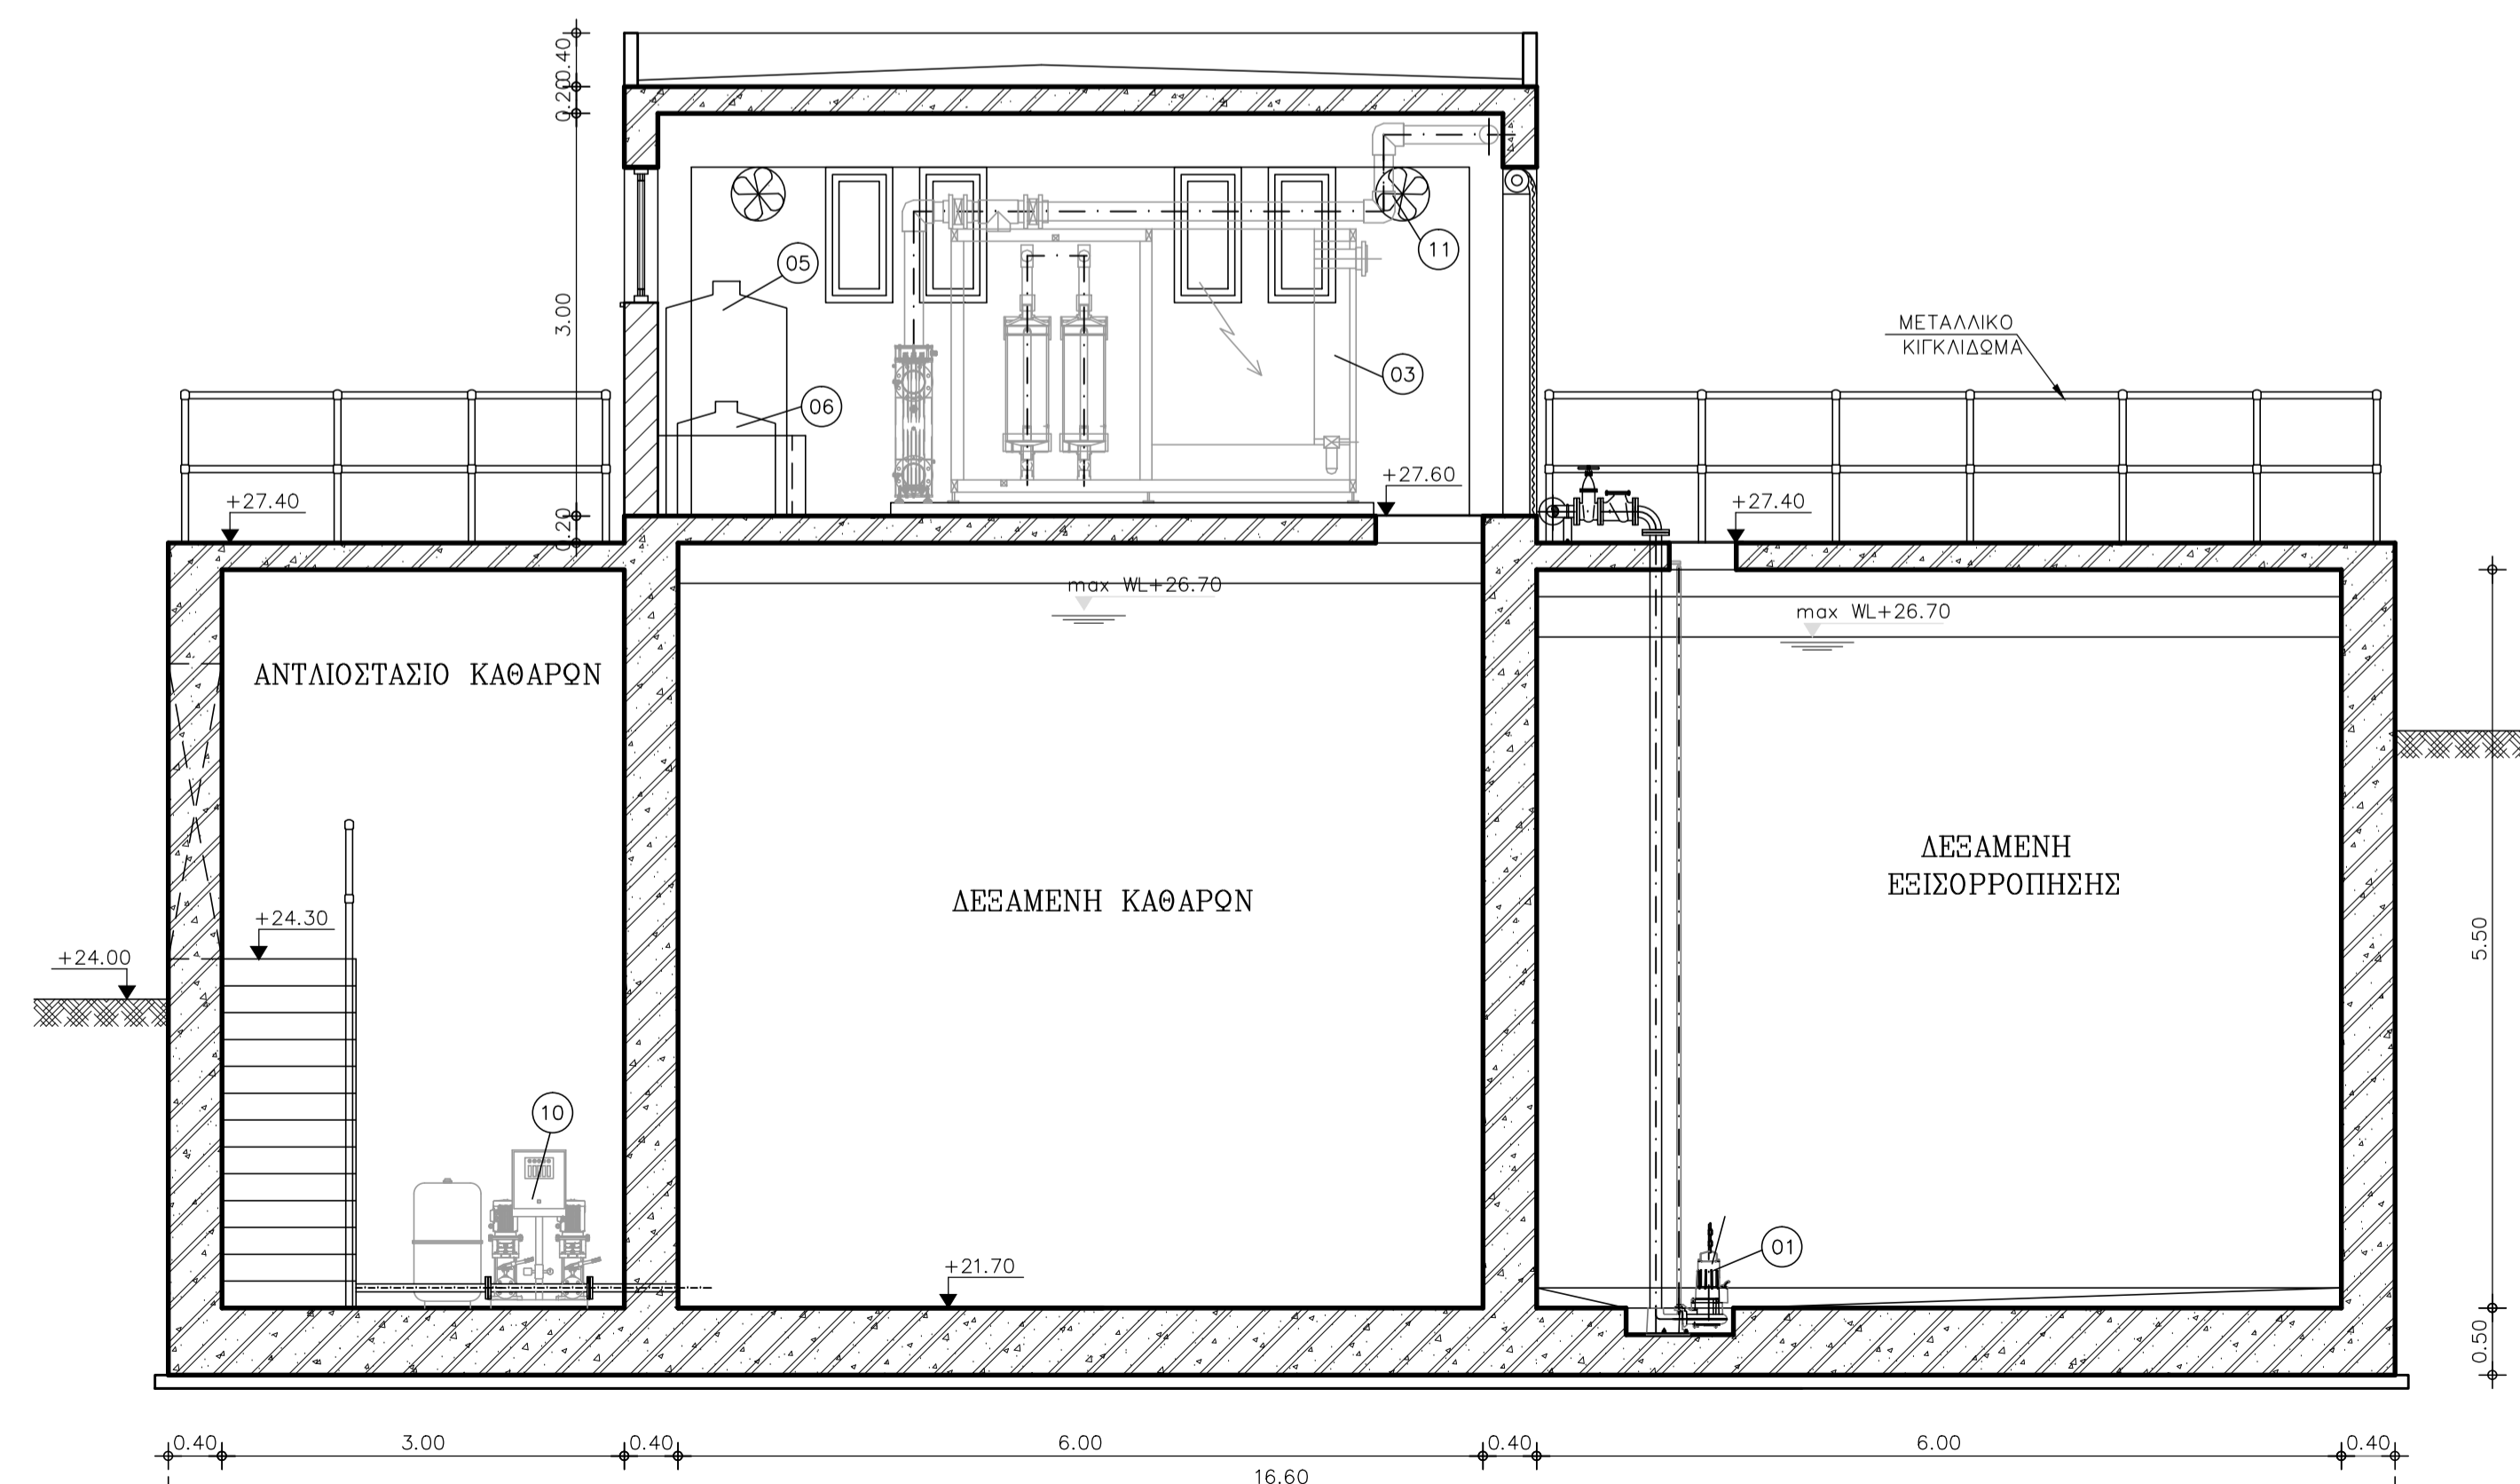

ΤΟΜΗ Α-Α
ΚΛ. 1:50

ΠΙΝΑΚΑΣ ΕΙΣΟΠΛΙΣΜΟΥ

13	ΑΞΟΝΙΚΟΣ ΑΝΕΜΙΣΤΗΡΑΣ	2	
12	ΑΝΤΛΙΑ ΣΤΡΑΓΓΙΣΙΩΝ	2	
11	ΑΝΤΛΙΑ ΤΡΟΦΟΔΟΣΙΑΣ ΒΥΤΙΟΦΟΡΩΝ	1	
10	ΠΙΣΤΙΚΟ ΣΥΓΚΡΟΤΗΜΑ ΚΑΘΑΡΩΝ	1	
9	ΥΠΟΒΡΥΧΙΟΣ ΑΝΑΔΕΥΤΗΡΑΣ ΔΕΞΑΜΕΝΗΣ ΚΑΘΑΡΩΝ	1	
8	ΔΟΣΟΜΕΤΡΙΚΕΣ ΑΝΑΛΙΣ ΧΗΜΙΚΩΝ - ΚΡΟΚΙΔΩΤΙΚΟΥ	6	
7	ΔΟΧΕΙΟ ΚΡΟΚΙΔΩΤΙΚΟΥ 200 lt	1	
6	ΔΟΧΕΙΟ ΧΗΜΙΚΟΥ ΚΑΛΑΡΙΣΜΟΥ 1000 lt	1	
5	ΔΟΧΕΙΟ ΕΙΣΟΥΔΕΤΕΡΩΣΗΣ CIP (SBS) 1000 lt	1	
4	ΜΟΝΑΔΑ ΑΠΟΛΥΜΑΝΣΗΣ Ο.Υ.	1	
3	ΜΟΝΑΔΑ ΤΡΙΤΟΒΑΘΜΙΑΣ ΕΠΕΞΕΡΓΑΣΙΑΣ ΥΠΕΡ-ΔΙΗΘΗΣΗΣ Ο.Υ.	1	
2	ΥΠΟΒΡΥΧΙΟΣ ΑΝΑΔΕΥΤΗΡΑΣ ΔΕΣ. ΕΙΣΙΣΟΡΡΟΠΗΣΗΣ	1	
1	ΥΠΟΒΡΥΧΙΑ ΑΝΤΛΙΑ ΛΥΜΑΤΩΝ ΔΕΣ. ΕΙΣΙΣΟΡΡΟΠΗΣΗΣ	2	
##	ΠΕΡΙΓΡΑΦΗ	ΤΕΜΑΧΙΑ	ΠΑΡΑΤΗΡΗΣΕΙΣ

ΗΜΕΡΟΜΗΝΙΑ	ΠΕΡΙΓΡΑΦΗ	ΑΡΙΘΜΟΣ

ΕΛΛΗΝΙΚΗ ΔΗΜΟΚΡΑΤΙΑ
ΝΟΜΟΣ ΚΥΚΛΑΔΩΝ
ΔΗΜΟΤΙΚΗ ΕΠΙΧΕΙΡΗΣΗ ΥΔΡΕΥΣΗΣ - ΑΠΟΧΕΤΕΥΣΗΣ ΠΑΡΟΥ

ΚΥΡΙΟΣ ΤΟΥ ΕΡΓΟΥ : ΔΕΥΑ ΠΑΡΟΥ

ΕΡΓΟ
ΠΡΟΜΕΛΕΤΗ ΕΡΓΩΝ ΕΚΣΥΧΡΟΝΙΣΜΟΥ ΚΑΙ ΑΝΑΒΑΘΜΙΣΗΣ ΤΟΥ ΒΙΟΚΑ ΠΑΡΟΙΚΙΑΣ ΠΑΡΟΥ - ΤΡΙΤΟΒΑΘΜΙΑ ΕΠΕΞΕΡΓΑΣΙΑ

ΠΡΟΜΕΛΕΤΗ	
ΤΙΤΛΟΣ ΣΧΕΔΙΟΥ ΤΡΙΤΟΒΑΘΜΙΑ ΕΠΕΞΕΡΓΑΣΙΑ ΛΥΜΑΤΩΝ ΚΑΤΟΨΗ - ΤΟΜΕΣ ΕΝΑΛΛΑΚΤΙΚΗ ΛΥΣΗ 1 (ΥΦ)	ΑΡ. ΣΧΕΔΙΟΥ M-01 ΚΛΙΜΑΚΑ 1:50
ΑΝΑΔΟΧΟΣ ΜΕΛΕΤΗΣ ΠΕΡΙΜΕΝΗ ΕΥΑΓΓΕΛΙΑ ΠΟΛΙΤΙΚΟΣ ΜΗΧΑΝΙΚΟΣ	ΓΙΑ ΤΟΝ ΑΝΑΔΟΧΟ Ε. ΠΕΡΙΜΕΝΗ
ΕΓΚΡΙΣΕΙΣ ΥΠΗΡΕΣΙΑΣ	
ΙΟΥΛΙΟΣ 2019	