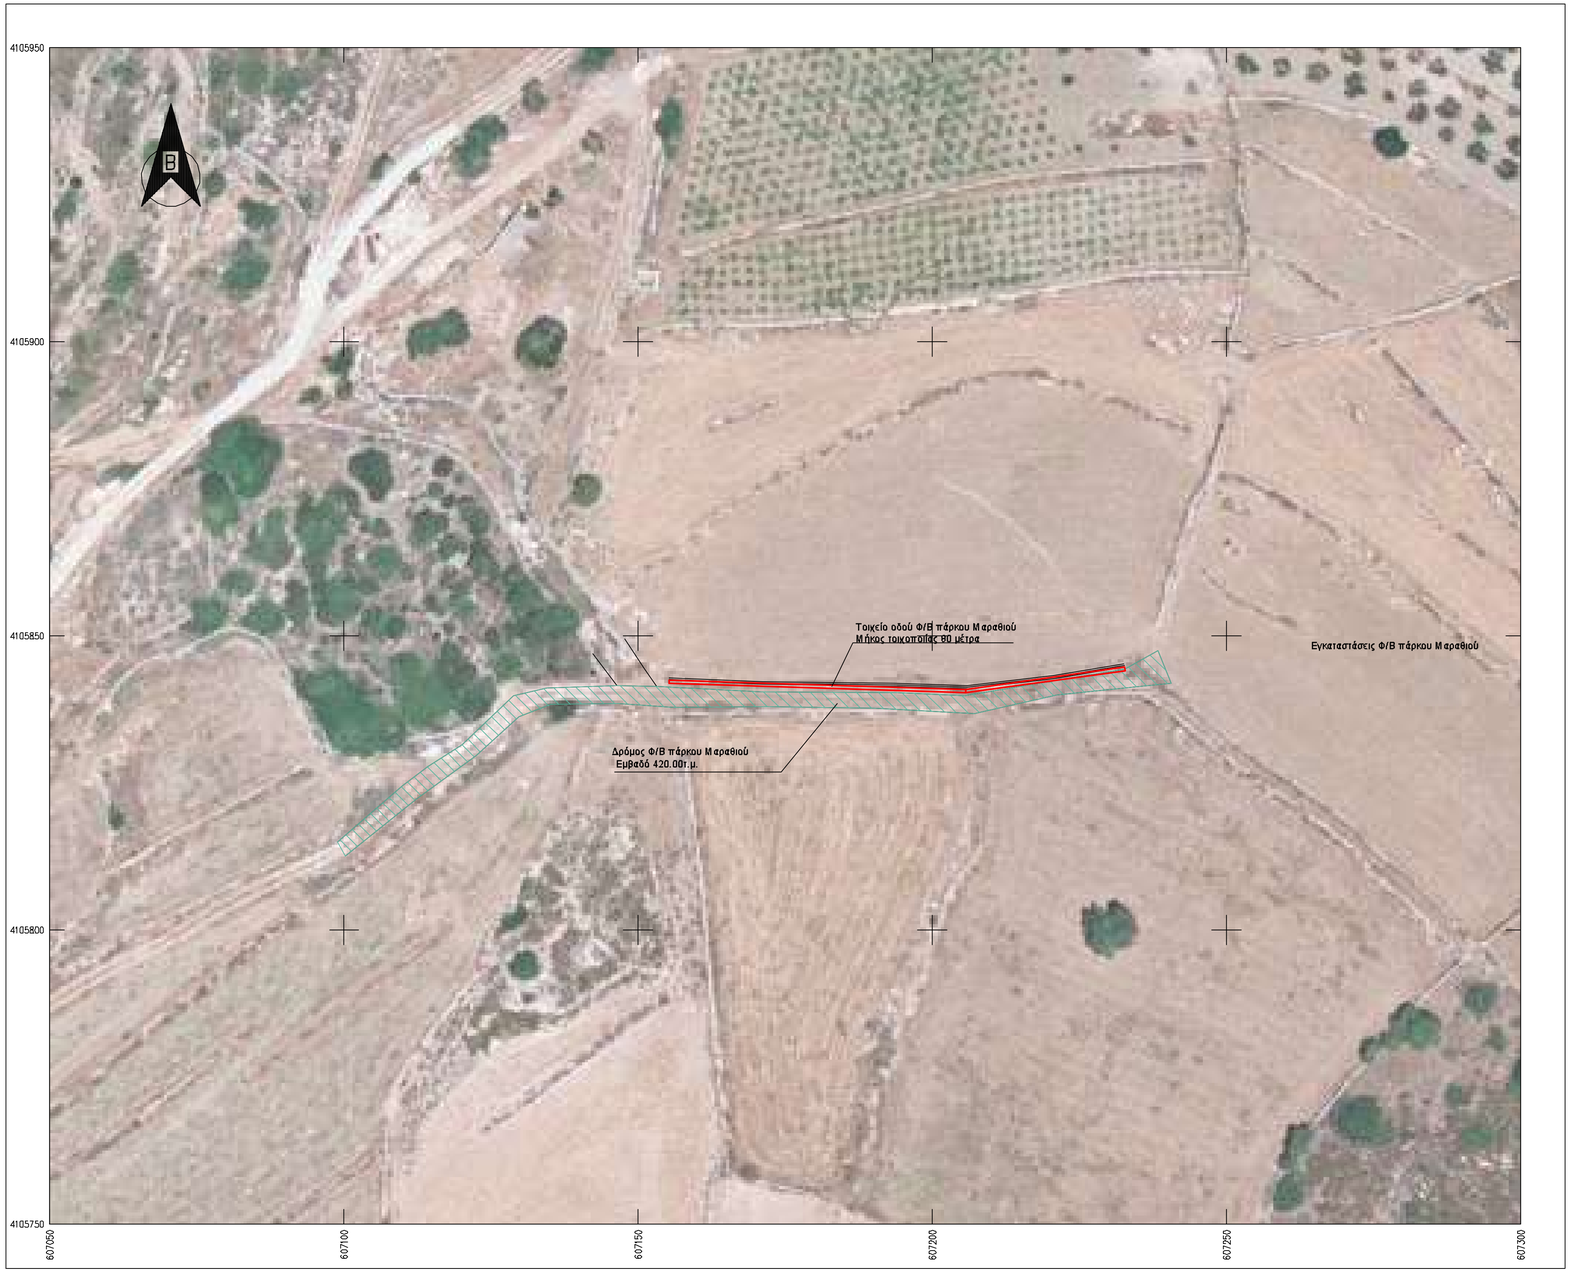


Τμήμα δρόμου προς σκυροδέτηση

Τοιχείο από σκυρόδεμα

Τοιχείο λιθοδομής

**ΔΗΜΟΣ ΠΑΡΟΥ**
**ΕΛΛΗΝΙΚΗ ΔΗΜΟΚΡΑΤΙΑ**

# Δ.Ε.Υ.Α.Π.

**ΔΗΜΟΤΙΚΗ ΕΠΙΧΕΙΡΗΣΗ ΥΔΡΕΥΣΗΣ ΑΠΟΧΕΤΕΥΣΗΣ ΠΑΡΟΥ**

ΕΡΓΟ

ΑΠΟΚΑΤΑΣΤΑΣΗ ΟΔΩΝ ΚΑΙ ΤΟΙΧΙΩΝ ΑΠΟ ΣΚΥΡΟΔΕΜΑ
ΕΞΑΙΤΙΑΣ ΚΑΤΑΣΤΡΟΦΩΝ

| | |
|---|---|
| ΣΧΕΔΙΟ<br>ΟΡΘΟΦΩΤΟΧΑΡΤΗΣ<br>ΤΟΠΟΓΡΑΦΙΚΟ ΔΙΑΓΡΑΜΜΑ | ΘΕΣΗ<br>"Μαράθι"<br>Τ.Κ. Κώστου |
| | ΑΡΙΘΜΟΣ ΣΧΕΔΙΟΥ<br>4 |

| ΗΜΕΡΟΜΗΝΙΑ | ΚΑΤΗΓΟΡΙΑ | ΚΛΙΜΑΚΑ |
|---|---|---|
| Αύγουστος 2026 | ΤΟΠΟΓΡΑΦΙΚΑ | 1:500 |

| ΣΥΝΤΑΞΗ | ΘΕΩΡΗΣΗ |
|---|---|
| | NIKOLAOS KARAMANES<br>Digitally signed by NIKOLAOS KARAMANES<br>Date: 2026.11.25 09:30:28 +02'00' |
| ΝΙΚΟΛΑΟΣ ΓΚΟΥΡΟΓΙΑΝΝΗΣ<br>ΤΟΠΟΓΡΑΦΟΣ ΜΗΧΑΝΙΚΟΣ Τ.Ε. | ΝΙΚΟΛΑΟΣ ΚΑΡΑΜΑΝΕΣ<br>ΜΗΧΑΝΟΛΟΓΟΣ ΜΗΧΑΝΙΚΟΣ MSc<br>ΓΕΝΙΚΟΣ ΔΙΕΥΘΥΝΤΗΣ Δ.Ε.Υ.Α.Π. |