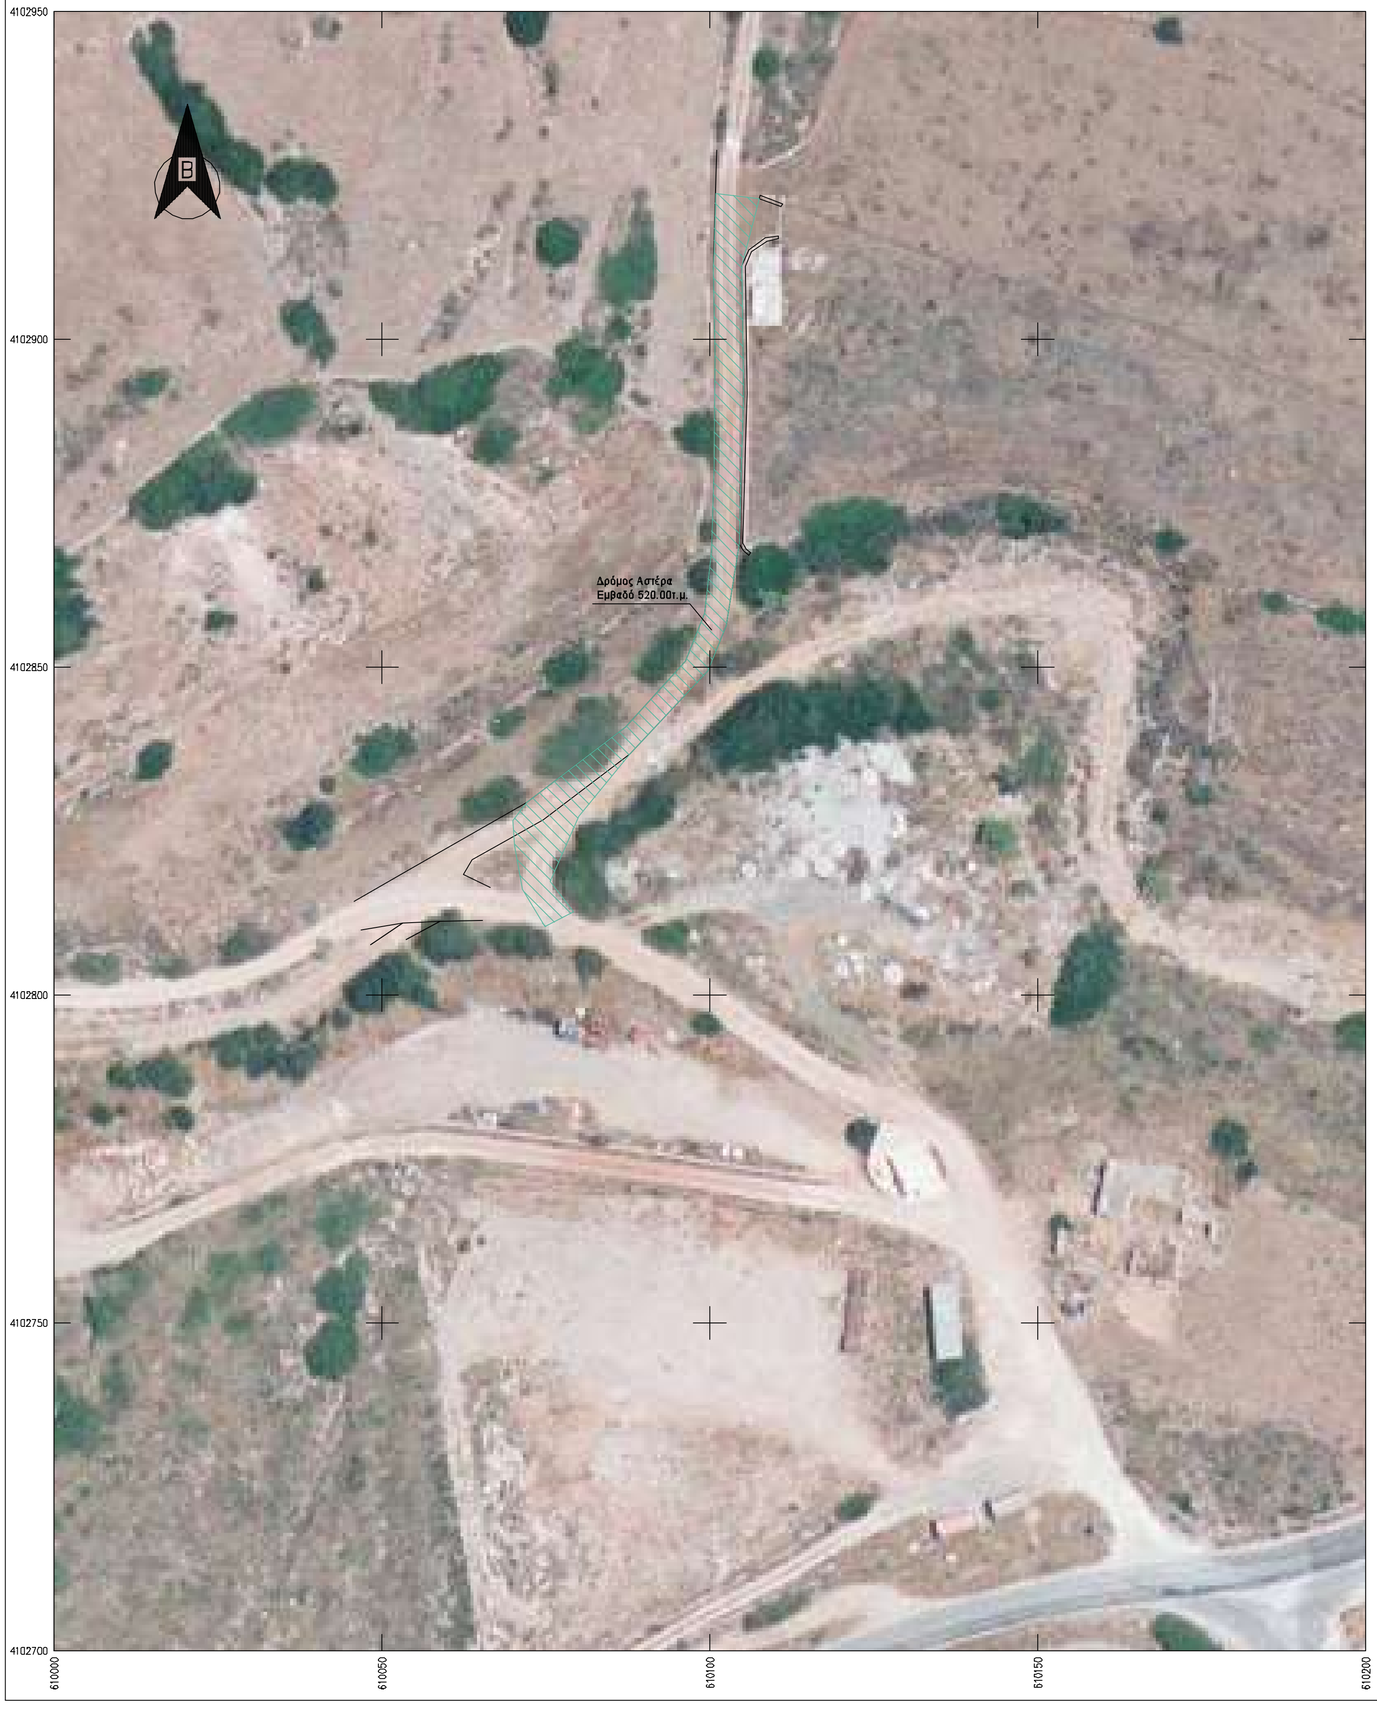

Τμήμα δρόμου προς σκυροδέτηση

Τοιχείο από σκυρόδεμα

Τοιχείο λιθοδομής

ΔΗΜΟΣ ΠΑΡΟΥ

ΕΛΛΗΝΙΚΗ ΔΗΜΟΚΡΑΤΙΑ

Δ.Ε.Υ.Α.Π.

ΔΗΜΟΤΙΚΗ ΕΠΙΧΕΙΡΗΣΗ ΥΔΡΕΥΣΗΣ ΑΠΟΧΕΤΕΥΣΗΣ ΠΑΡΟΥ

ΕΡΓΟ

ΑΠΟΚΑΤΑΣΤΑΣΗ ΟΔΩΝ ΚΑΙ ΤΟΙΧΙΩΝ ΑΠΟ ΣΚΥΡΟΔΕΜΑ
ΕΞΑΙΤΙΑΣ ΚΑΤΑΣΤΡΟΦΩΝ

ΣΧΕΔΙΟ	ΘΕΣΗ
ΟΡΘΟΦΩΤΟΧΑΡΤΗΣ ΤΟΠΟΓΡΑΦΙΚΟ ΔΙΑΓΡΑΜΜΑ	"Αστέρας" Τ.Κ. Αρχιλόχου

ΗΜΕΡΟΜΗΝΙΑ	ΚΑΤΗΓΟΡΙΑ	ΚΛΙΜΑΚΑ	ΑΡΙΘΜΟΣ ΣΧΕΔΙΟΥ
Αύγουστος 2026	ΤΟΠΟΓΡΑΦΙΚΑ	1:500	5

ΣΥΝΤΑΞΗ	ΘΕΩΡΗΣΗ
ΝΙΚΟΛΑΟΣ ΓΚΟΥΡΟΓΙΑΝΝΗΣ ΤΟΠΟΓΡΑΦΟΣ ΜΗΧΑΝΙΚΟΣ Τ.Ε.	NIKOLAOS KARAMANES Digitally signed by NIKOLAOS KARAMANES Date: 2026.11.02 14:05:15 +02'00' ΝΙΚΟΛΑΟΣ ΚΑΡΑΜΑΝΕΣ ΜΗΧΑΝΟΛΟΓΟΣ ΜΗΧΑΝΙΚΟΣ MSc ΓΕΝΙΚΟΣ ΔΙΕΥΘΥΝΤΗΣ Δ.Ε.Υ.Α.Π.