


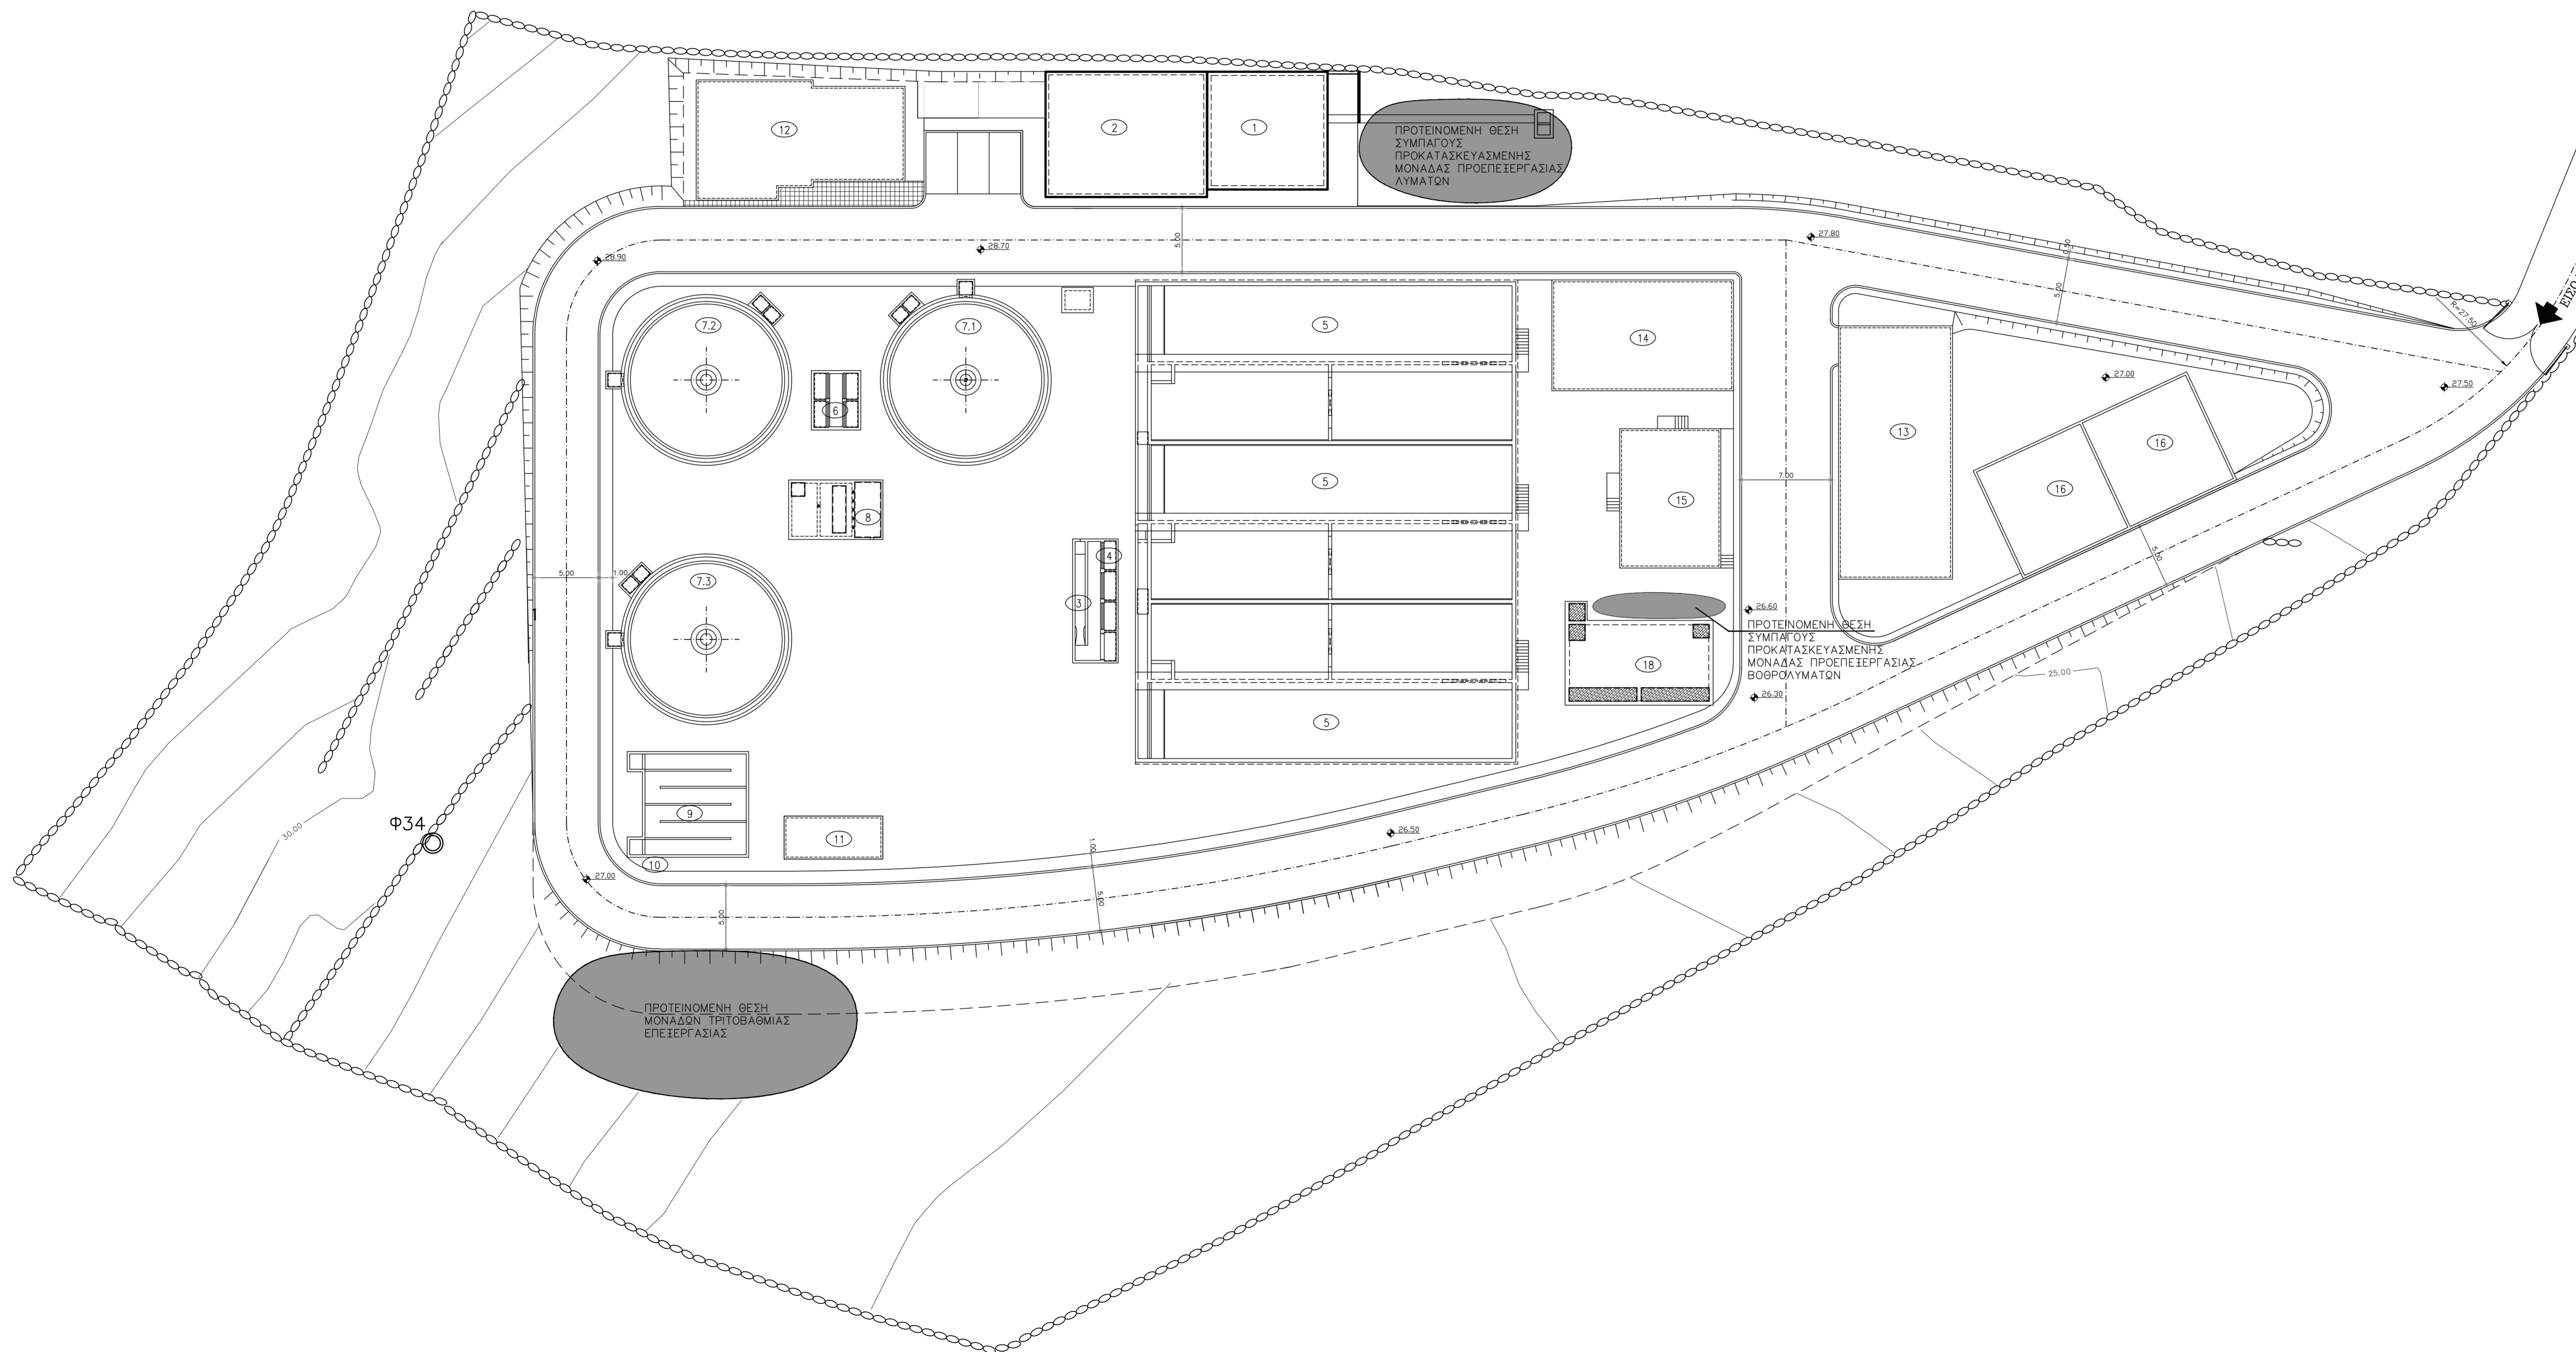

ΥΠΟΜΝΗΜΑ

- ① ΚΤΙΡΙΟ ΕΡΓΩΝ ΕΙΣΟΔΟΥ ΚΑΙ ΠΡΟΠΕΡΙΕΡΓΑΣΙΑΣ
- ② ΚΤΙΡΙΟ ΕΞΑΜΜΟΣΗΣ
- ③ ΜΕΤΡΗΤΗΣ ΠΑΡΟΧΗΣ
- ④ ΜΕΡΙΣΤΗΣ ΠΑΡΟΧΗΣ
- ⑤ ΒΙΟΛΟΓΙΚΟΣ ΑΝΤΙΡΑΣΤΗΡΑΣ
- ⑥ ΜΕΡΙΣΤΗΣ ΠΑΡΟΧΗΣ ΚΑΘΙΖΗΣΗΣ-ΦΡΕΑΤΙΟ ΑΠΑΕΡΟΣΗΣ
- ⑦ ΔΕΞΑΜΕΝΗ ΚΑΘΙΖΗΣΗΣ
- ⑧ ΑΝΤΙΛΙΩΣΤΑΣΙΟ ΑΝΑΚΥΚΛΩΦΟΡΙΑΣ ΙΥΩΣ
- ⑨ ΔΕΞΑΜΕΝΗ ΧΑΛΩΡΙΣΗΣ
- ⑩ ΦΡΕΑΤΙΟ ΔΕΙΓΜΑΤΟΛΗΨΙΑΣ
- ⑪ ΚΤΙΡΙΟ ΧΑΛΩΡΙΣΗΣ
- ⑫ ΚΤΙΡΙΟ ΔΙΟΚΗΣΗΣ
- ⑬ ΚΤΙΡΙΟ ΕΠΕΞΕΡΓΑΣΙΑΣ ΙΥΩΣ
- ⑭ ΚΤΙΡΙΟ ΦΥΞΗΤΗΡΩΝ
- ⑮ ΚΤΙΡΙΟ ΥΠΟΞΑΘΜΟΥ
- ⑯ ΚΙΝΗΣΕΙΣ ΞΗΡΑΝΣΗΣ
- ⑰ ΦΡΕΑΤΙΑ ΕΚΚΕΝΣΗΣ ΒΥΤΙΟΦΟΡΩΝ
- ⑱ ΔΕΞΑΜΕΝΗ ΒΟΘΡΟΛΥΜΑΤΩΝ



ΗΜΕΡΟΜΗΝΙΑ	ΠΕΡΙΓΡΑΦΗ	ΑΡΙΘΜΟΣ

ΕΛΛΗΝΙΚΗ ΔΗΜΟΚΡΑΤΙΑ  
 ΝΟΜΟΣ ΚΥΚΛΑΔΩΝ  
 ΔΗΜΟΤΙΚΗ ΕΠΙΧΕΙΡΗΣΗ ΥΔΡΕΥΣΗΣ - ΑΠΟΧΕΤΕΥΣΗΣ ΠΑΡΟΥ

ΚΥΡΙΟΣ ΤΟΥ ΕΡΓΟΥ : ΔΕΥΑ ΠΑΡΟΥ

ΕΡΓΟ

**ΕΡΓΑ ΕΚΣΥΧΡΟΝΙΣΜΟΥ ΚΑΙ ΑΝΑΒΑΘΜΙΣΗΣ  
 ΤΟΥ ΒΙΟΚΑ ΠΑΡΟΙΚΙΑΣ ΠΑΡΟΥ  
 ΜΕ ΣΚΟΠΟ ΤΗΝ ΤΡΙΤΟΒΑΘΜΙΑ ΕΠΕΞΕΡΓΑΣΙΑ**

<b>ΤΕΥΧΗ ΔΗΜΟΠΡΑΤΗΣΗΣ</b>	
ΤΙΤΛΟΣ ΣΧΕΔΙΟΥ	ΑΡ. ΣΧΕΔΙΟΥ
ΓΕΝΙΚΗ ΔΙΑΤΑΞΗ ΥΦΙΣΤΑΜΕΝΩΝ ΕΡΓΩΝ	<b>1</b>
	ΚΑΙΜΑΚΑ
	<b>1:250</b>
ΑΝΑΔΟΧΟΣ ΜΕΛΕΤΗΣ	ΓΙΑ ΤΟΝ ΑΝΑΔΟΧΟ
ΕΡΑΣΜΟΣ ΣΥΜΒΟΥΛΟΙ ΜΗΧΑΝΙΚΟΙ Ε.Π.Ε. Περρικού 32, 11524 Αθήνα τηλ. 2106974607, Fax. 2106983657	Σ. Δρόσης
ΣΕΠΤΕΜΒΡΙΟΣ 2019	