
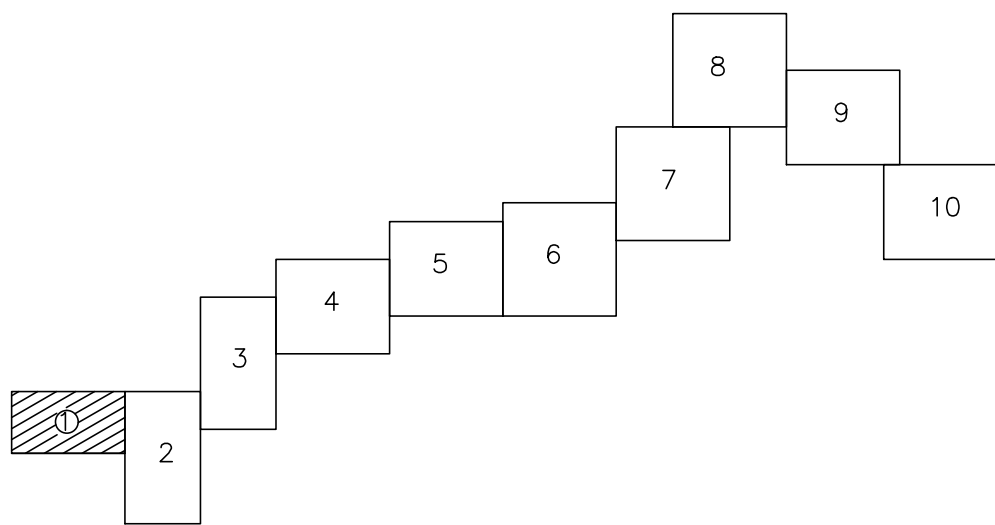


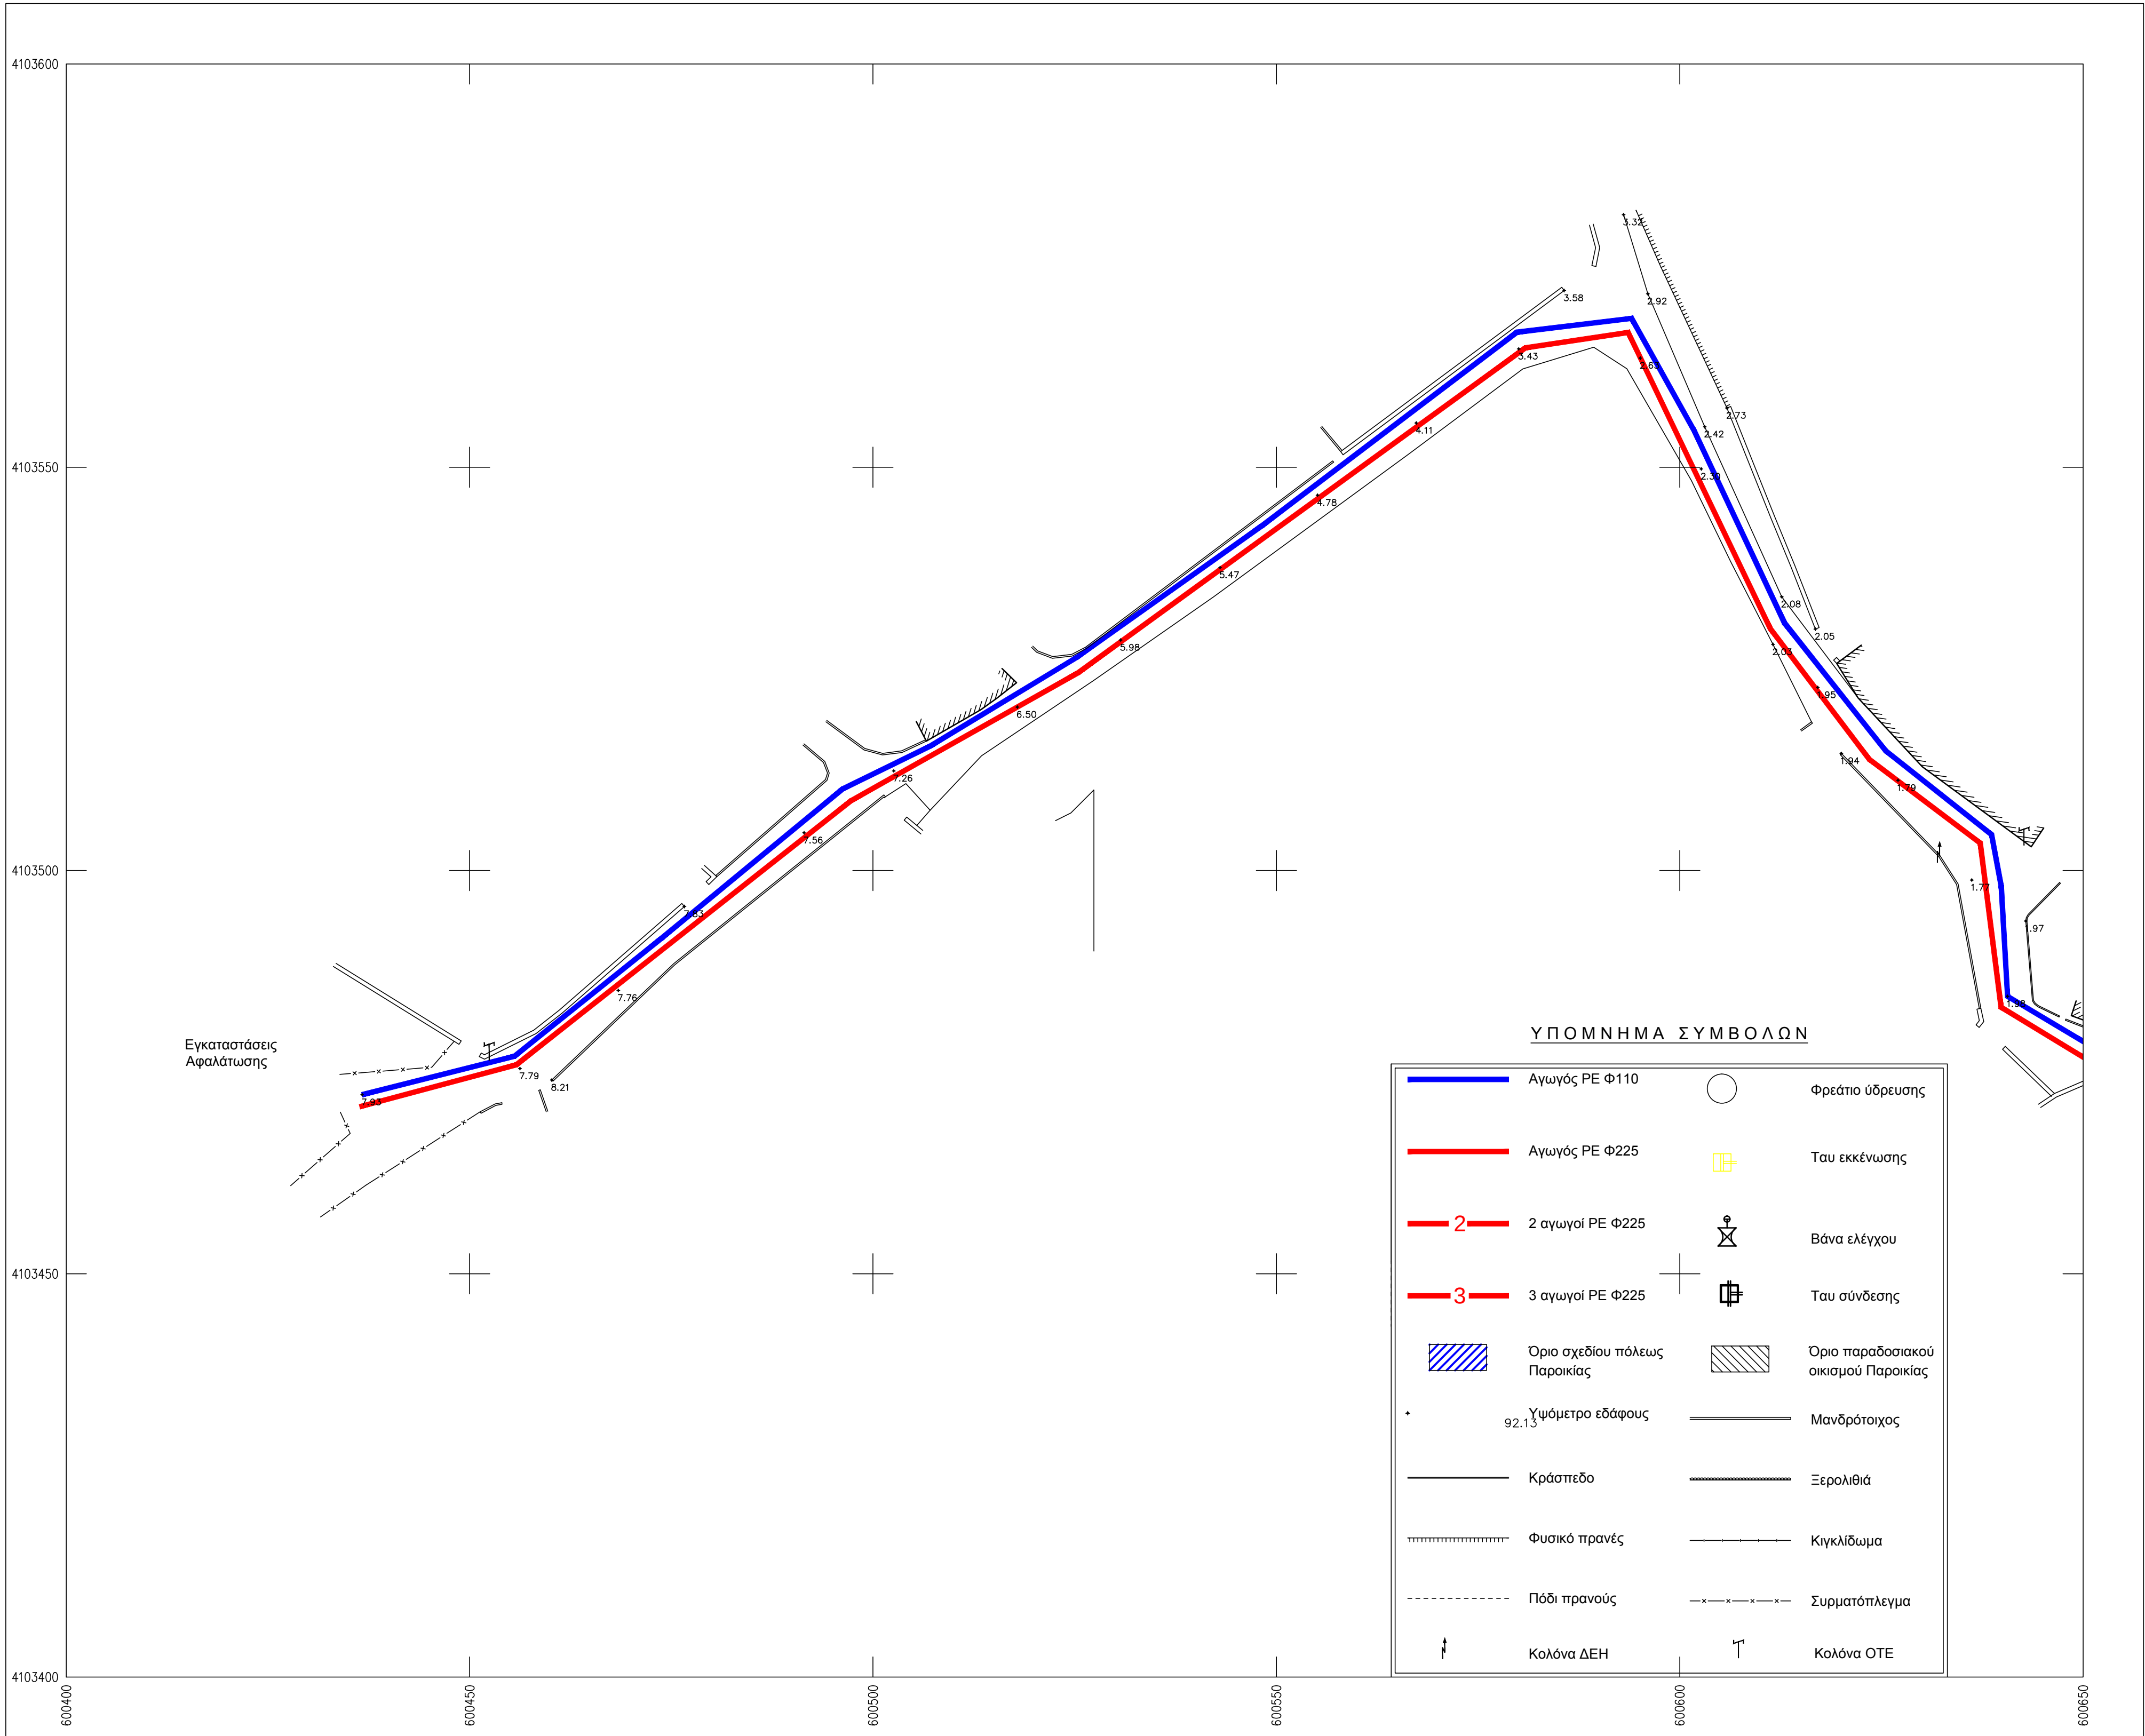

ΔΗΜΟΣ ΠΑΡΟΥ
ΕΛΛΗΝΙΚΗ ΔΗΜΟΚΡΑΤΙΑ
Δ.Ε.Υ.Α.Π.
ΔΗΜΟΤΙΚΗ ΕΠΙΧΕΙΡΗΣΗ ΥΔΡΕΥΣΗΣ ΑΠΟΧΕΤΕΥΣΗΣ ΠΑΡΟΥ

Ε Ρ Γ Ο
ΑΝΤΙΚΑΤΑΣΤΑΣΗ ΚΕΝΤΡΙΚΟΥ ΔΙΚΤΥΟΥ ΥΔΡΕΥΣΗΣ ΠΕΡΙΦΕΡΕΙΑΚΟΥ ΠΑΡΟΙΚΙΑΣ
ΚΑΙ ΣΥΝΔΕΣΗ ΔΙΚΤΥΟΥ ΑΦΑΛΑΤΩΣΗΣ ΜΕ ΤΟ ΚΕΝΤΡΙΚΟ ΔΙΚΤΥΟ ΑΓ. ΥΠΑΚΗΣ

ΣΧΕΔΙΟ			ΘΕΣΗ "ΠΑΡΑΣΠΟΡΟΣ" Δ.Κ. ΠΑΡΟΙΚΙΑΣ
ΟΡΙΖΟΝΤΙΟΓΡΑΦΙΑ			
			ΑΡ.ΣΧΕΔΙΟΥ 1.1
ΗΜΕΡΟΜΗΝΙΑ Ιούλιος 2020	ΚΑΤΗΓΟΡΙΑ ΤΟΠΟΓΡΑΦΙΚΑ	ΚΑΙΜΑΚΑ 1:500	
ΣΤΝΤΑΣΑΣ			ΘΕΩΡΗΣΑΣ
ΝΙΚΟΛΑΟΣ ΓΚΟΥΡΟΓΙΑΝΝΗΣ ΤΟΠΟΓΡΑΦΟΣ ΜΗΧΑΝΙΚΟΣ Τ.Ε.			ΝΙΚΟΛΑΟΣ ΚΑΡΜΑΝΕΣ ΜΗΧΑΝΟΛΟΓΟΣ ΜΗΧΑΝΙΚΟΣ MSc ΓΕΝΙΚΟΣ ΔΙΕΥΘΥΝΤΗΣ Δ.Ε.Υ.Α.Π.