


Πίνακας συντεταγμένων κορυφών
γηπέδου (ΕΓΣΑ 87)

Κορυφές	X	Y
A	607733.86	4110832.04
B	607776.49	4110772.95
Γ	607772.81	4110727.32
Δ	607747.84	4110706.06
E	607706.75	4110723.77
Z	607676.49	4110753.44
H	607661.67	4110780.11
Θ	607664.78	4110797.56
I	607706.74	4110814.24

Ε (Α,Β,Γ,Δ,Ε,Ζ,Η,Θ,Ι) = 920100τ.μ.

- ΥΠΟΜΝΗΜΑ**
- 1 ΦΡΕΑΤΙΟ ΕΙΣΟΔΟΥ
 - 2 ΕΣΧΑΡΩΣΗ - ΕΞΑΜΩΣΗ (ΥΦΙΣΤΑΜΕΝΗ)
 - 3 ΚΤΙΡΙΟ ΠΡΟΠΕΞΕΡΓΑΣΙΑΣ
 - 4 ΒΙΟΛΟΓΙΚΟΣ ΑΝΤΙΔΡΑΣΤΗΡΑΣ
 - 5 ΔΕΞΑΜΕΝΗ ΚΑΘΙΖΗΣΗΣ
 - 6 ΔΕΞΑΜΕΝΗ ΧΛΩΡΙΩΣΗΣ
 - 7 ΟΙΚΙΣΚΟΣ ΧΛΩΡΙΩΣΗΣ
 - 8 ΦΡΕΑΤΙΟ ΕΞΟΔΟΥ
 - 9 ΑΝΤΙΛΙΟΤΑΣΙΟ ΙΛΥΟΣ
 - 10 ΠΑΧΥΝΤΕΣ
 - 11 ΚΑΙΝΕΣ ΞΗΡΑΝΣΗΣ
 - 12 ΚΤΙΡΙΟ ΦΥΞΗΤΗΡΩΝ
 - 13 ΚΤΙΡΙΟ ΔΙΟΙΚΗΣΗΣ
 - 14 ΚΤΙΡΙΟ ΙΛΥΟΣ
 - 15 ΔΕΞΑΜΕΝΗ ΝΕΡΟΥ - ΟΙΚΙΣΚΟΣ Η/Ζ
 - 16 ΔΕΞΑΜΕΝΗ ΜΕΤΑ-ΑΕΡΙΣΜΟΥ

- Υπόμνημα Συμβόλων**
- - - - - Σηρολιθιά
 - — — — — Πρανές
 - - - - - περίφραξη
 - ↑ υψόμετρο σημείου
 - ↑ κολώνα ΔΕΗ - ΟΤΕ
 - ⊕ φρεάτια
 - ▭ κτίριο
 - ▨ ενδεικμένος χώρος εγκατάστασης νέου βιολογικού αντιδραστήρα - MBR
 - ▧ ενδεικμένος χώρος κτιρίου εξυπηρέτησης εγκατάστασης MBR - αντλιοστασίου εξόδου
 - ▩ ενδεικμένος χώρος δεξαμενής αποθήκευσης ιλύος
 - ενδεικμένος χώρος μονάδας προπεξεργασίας - δεξαμενής εξισορρόπησης

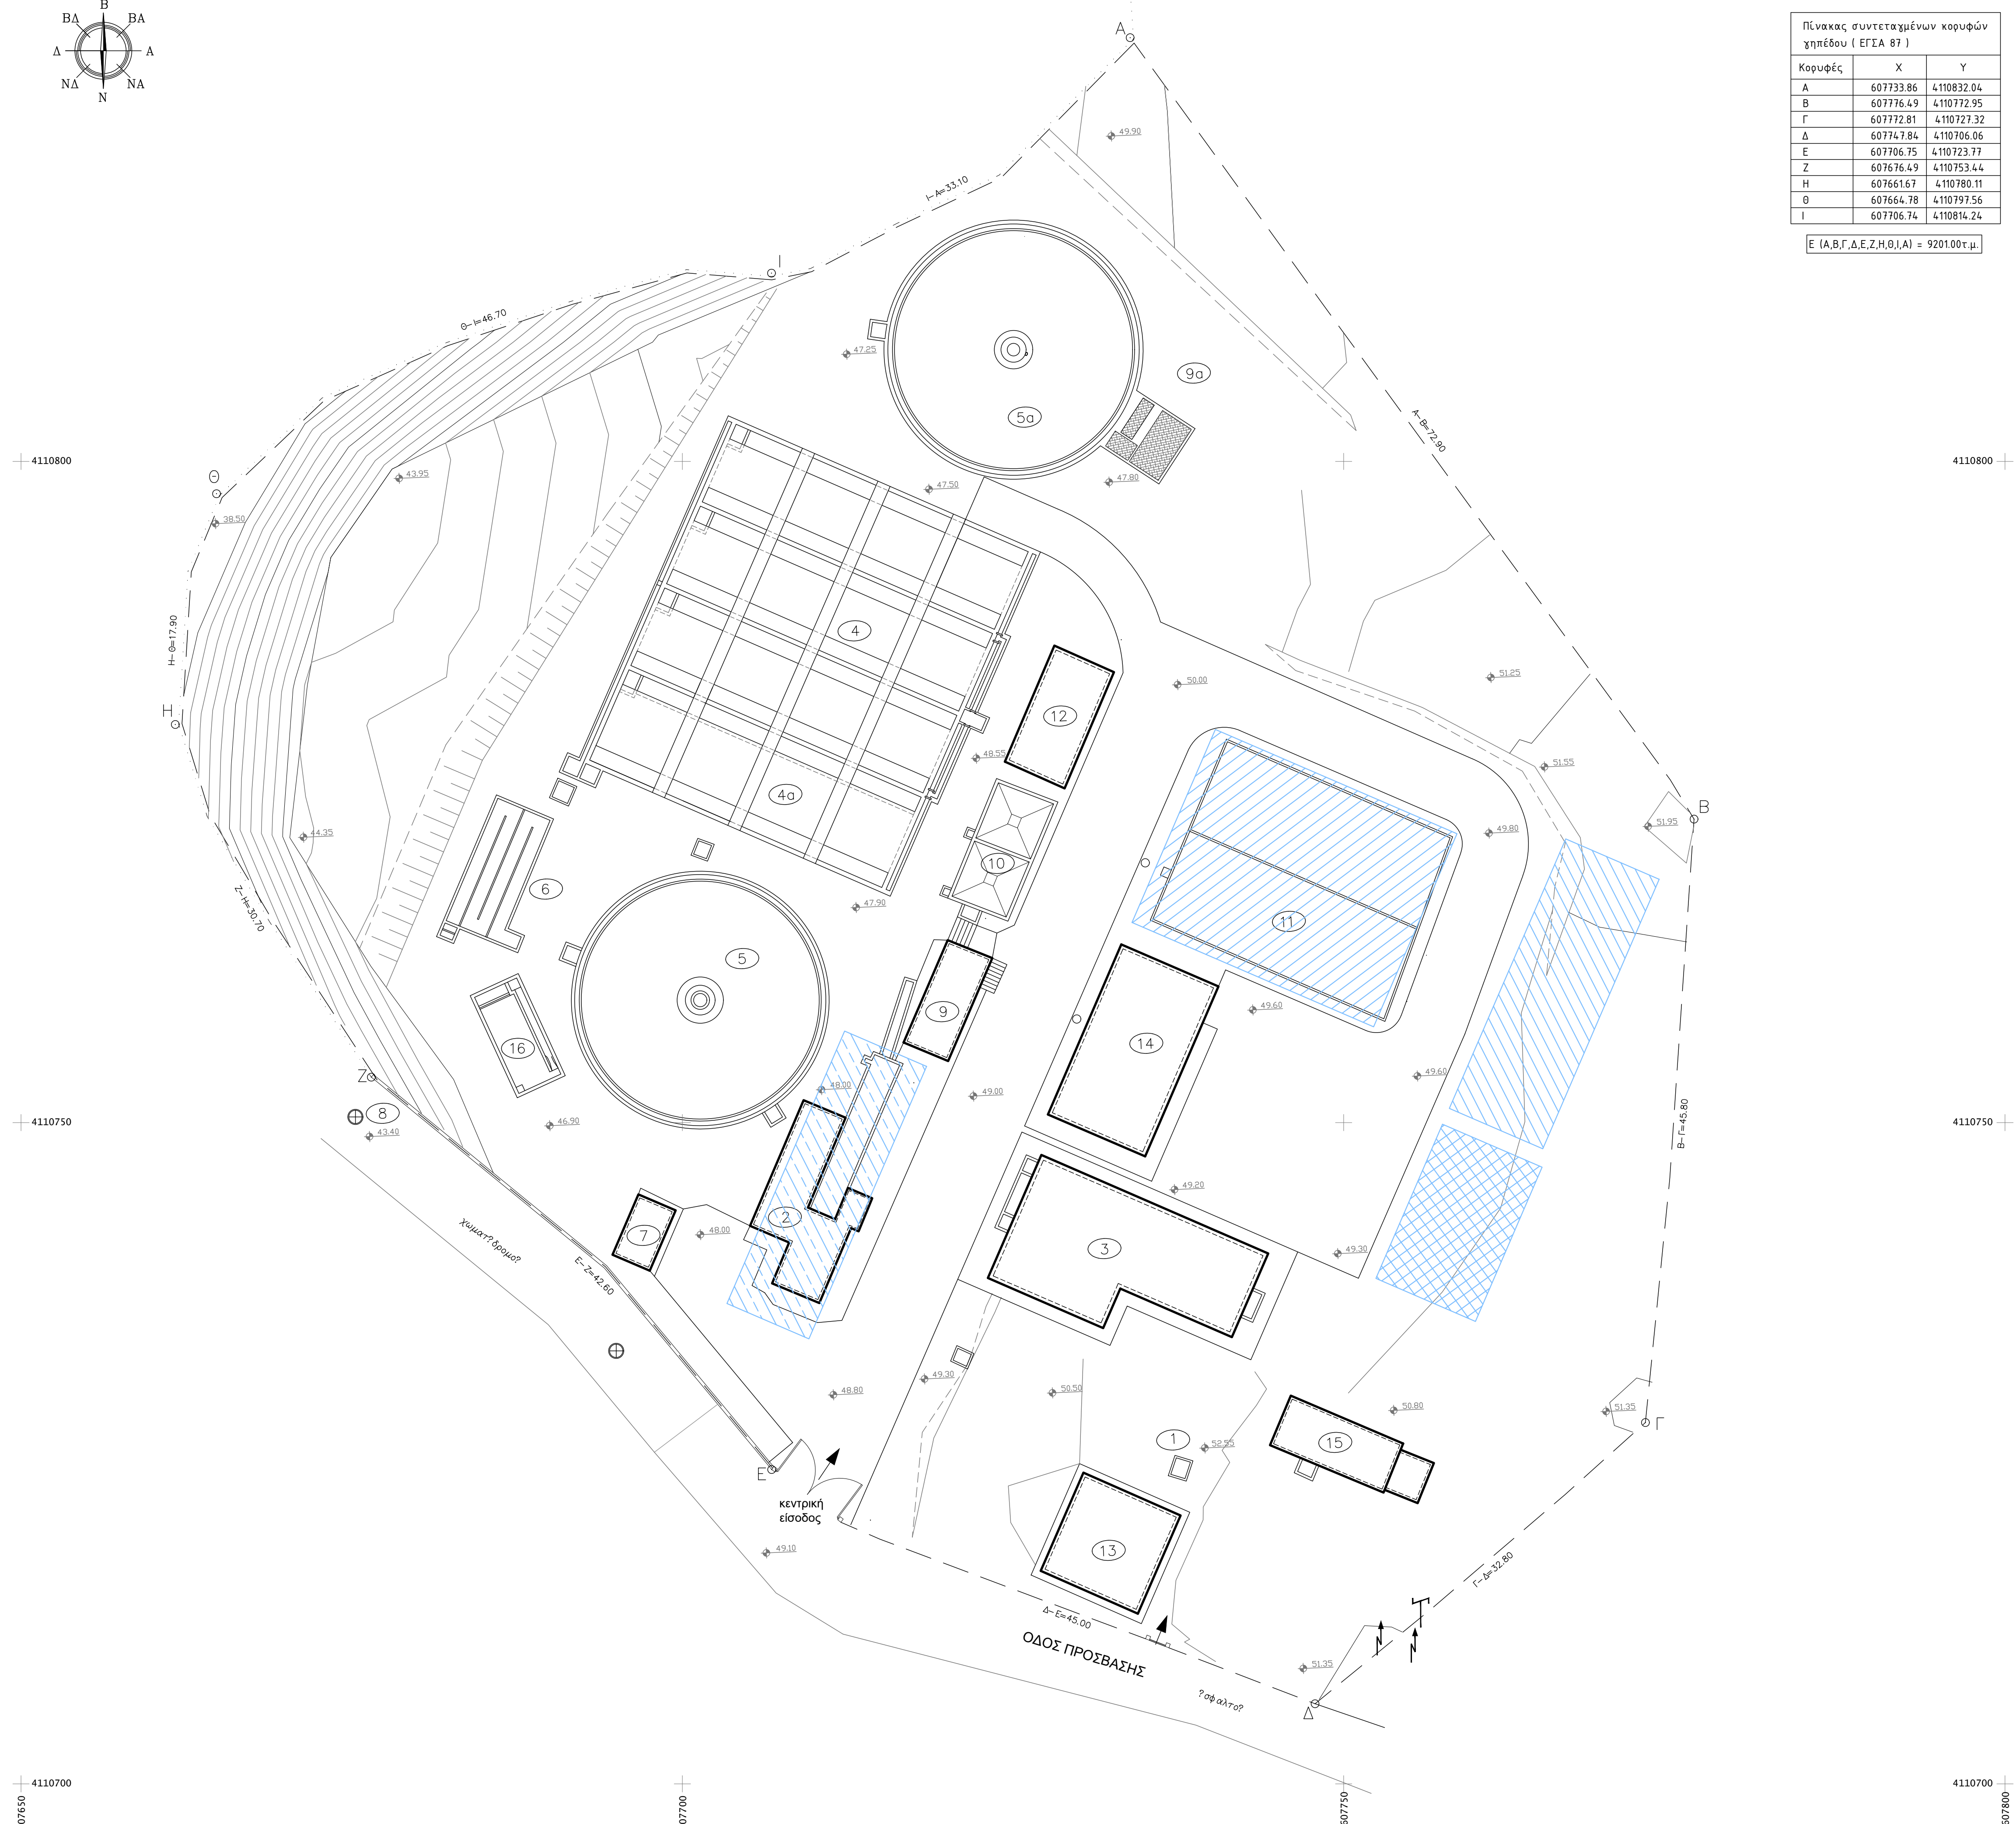

**"NAMA", ΣΥΜΒΟΥΛΟΙ
ΜΗΧΑΝΙΚΟΙ & ΜΕΛΕΤΗΤΕΣ Α.Ε.**
 ΠΕΡΙΚΟΥ 32 - ΑΘΗΝΑ 11524
 ΤΗΛ. 2106974600 - FAX: 2106983657
 ΑΦΜ: 094284926 - ΔΟΥ: ΦΑΕ ΑΘΗΝΩΝ

**ΔΗΜΟΤΙΚΗ ΕΠΙΧΕΙΡΗΣΗ
ΥΔΡΕΥΣΗΣ - ΑΠΟΧΕΤΕΥΣΗΣ
ΠΑΡΟΥ (Δ.Ε.Υ.Α.Π.)**

έργο:
**ΕΠΕΚΤΑΣΗ ΔΥΝΑΜΙΚΟΤΗΤΑΣ ΕΕΛ ΝΑΟΥΣΑΣ
ΔΗΜΟΥ ΠΑΡΟΥ**

ΤΕΥΧΗ ΔΗΜΟΠΡΑΤΗΣΗΣ

τίτλος σχεδίου: ΤΟΠΟΓΡΑΦΙΚΟ ΔΙΑΓΡΑΜΜΑ ΓΗΠΕΔΟΥ ΕΕΛ	αρ. σχεδίου: T-1
ανάδοχος μελέτης: NAMA <small>ΣΥΜΒΟΥΛΟΙ ΜΗΧΑΝΙΚΟΙ ΚΑΙ ΜΕΛΕΤΗΤΕΣ Α.Ε. ΠΕΡΙΚΟΥ 32 - ΑΘΗΝΑ 115 24 ΤΗΛ.210 6974 600 FAX 210 6983 657</small>	κλίμακα: 1:250

ΦΕΒΡΟΥΑΡΙΟΣ 2023