



ΛΕΠΤΟΜΕΡΕΙΑ ΦΡΕΑΤΙΟΥ ΓΕΩΤΡΗΣΗΣ

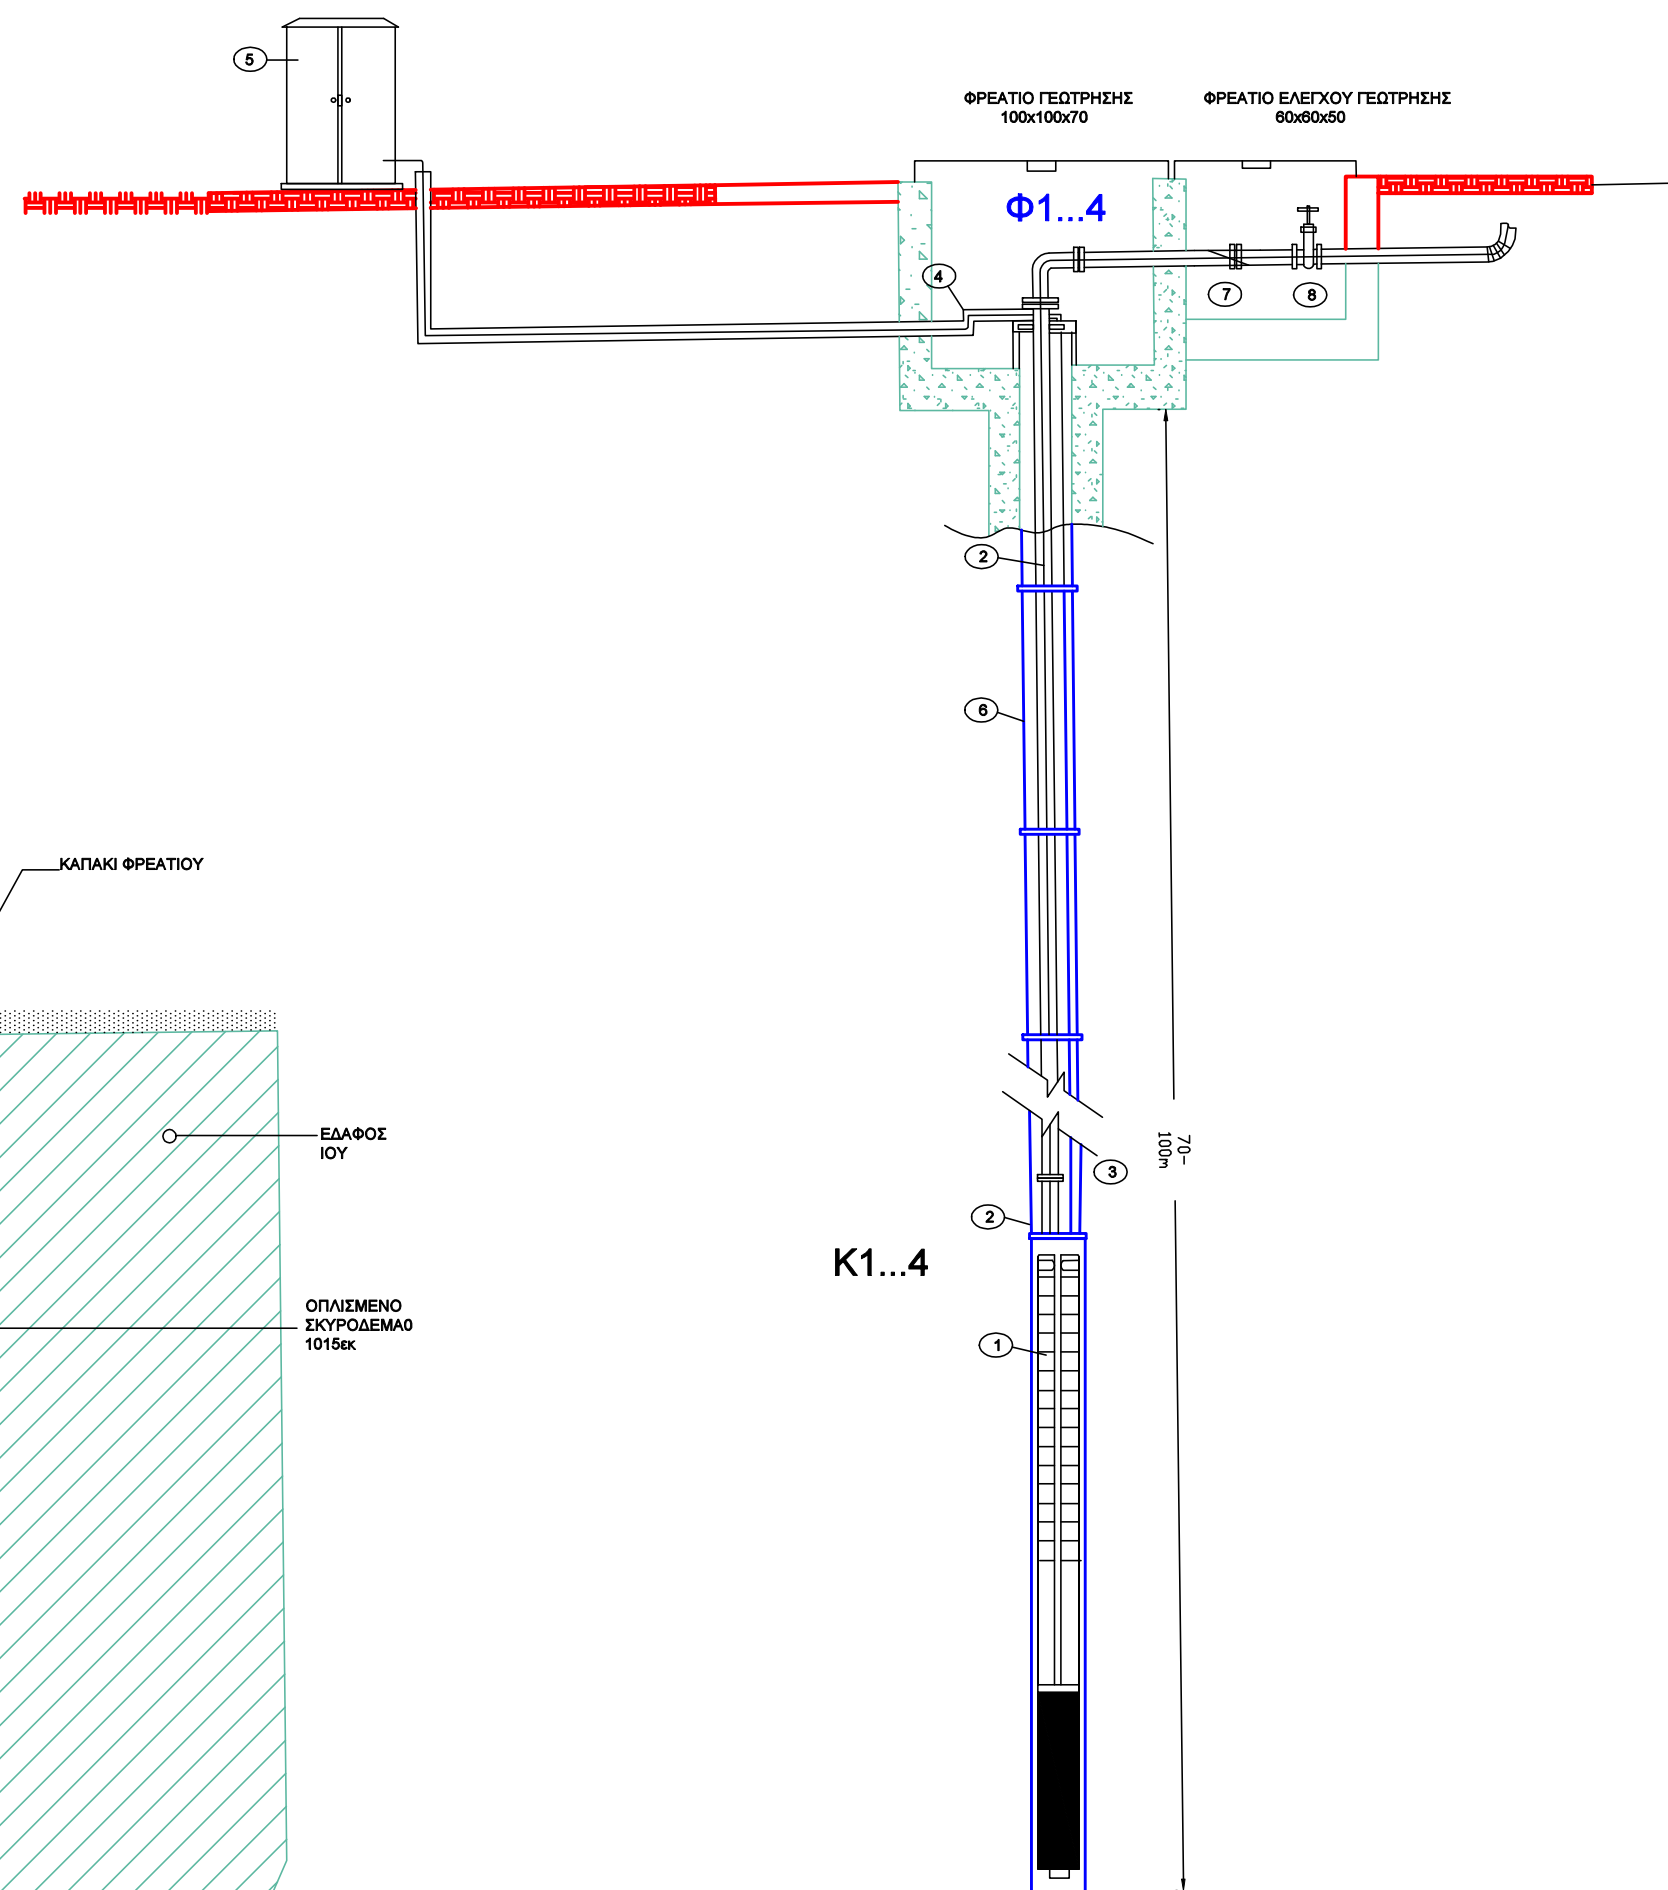

ΤΟΜΗ ΕΓΚΑΤΑΣΤΑΣΗΣ ΓΕΩΤΡΗΣΗΣ

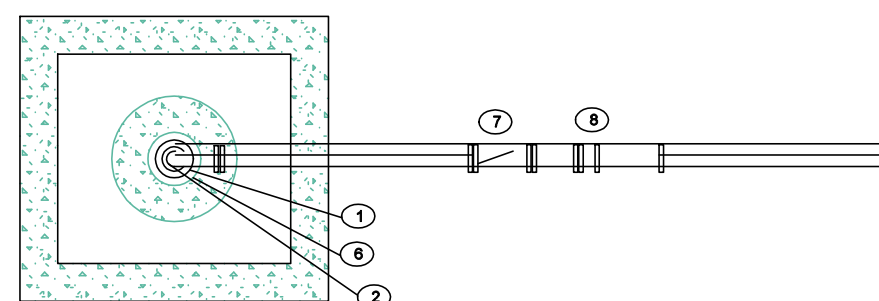

ΥΠΟΜΝΗΜΑ	
①	ΥΠΟΒΡΥΧΙΟ ΑΝΤΛΗΤΙΚΟ ΣΥΓΚΡΟΤΗΜΑ ΕΝΤΟΣ ΓΕΩΤΡΗΣΗΣ
②	ΣΩΛΗΝΑ ΑΝΑΡΡΟΦΗΣΗΣ
③	ΠΑΡΟΧΙΚΟ ΚΑΛΩΔΙΟ
④	ΣΩΛΗΝΑΣ ΠΡΟΤΑΣΙΑΣ ΚΑΛΩΔΙΟΥ
⑤	PILLAR ΓΕΩΤΡΗΣΗΣΟΥ
⑥	ΦΙΛΤΡΟΣΩΛΗΝΑΣ
⑦	ΒΑΛΒΙΔΑ ΑΝΤΕΠΙΣΤΡΟΦΗΣ
⑧	ΔΙΚΛΕΙΔΑ

ΔΗΜΟΣ ΠΑΡΟΥ  
ΕΛΛΗΝΙΚΗ ΔΗΜΟΚΡΑΤΙΑ  
**Δ.Ε.Υ.Α.Π.**

ΔΗΜΟΤΙΚΗ ΕΠΙΧΕΙΡΗΣΗ ΥΔΡΕΥΣΗΣ ΑΠΟΧΕΤΕΥΣΗΣ ΠΑΡΟΥ

ΕΡΓΟ

ΕΠΕΚΤΑΣΗ ΔΥΝΑΜΙΚΟΤΗΤΑΣ ΜΟΝΑΔΑΣ ΑΦΑΛΑΤΩΣΗΣ ΠΑΡΑΣΠΟΡΟΥ ΜΕ ΠΡΟΜΗΘΕΙΑ ΚΑΙ ΕΓΚΑΤΑΣΤΑΣΗ ΝΕΑΣ ΜΟΝΑΔΑΣ ΑΦΑΛΑΤΩΣΗΣ ΘΑΛΑΣΣΙΝΟΥ ΝΕΡΟΥ ΠΑΡΟΧΗΣ 2.500 m<sup>3</sup>/ημέρα»

ΣΧΕΔΙΟ

ΤΟΠΟΓΡΑΦΙΚΟ ΔΙΑΓΡΑΜΜΑ

ΘΕΣΗ  
"Πέπνας"  
Δ.Κ. Πάρου

ΑΡΙΘΜΟΣ ΣΧΕΔΙΟΥ

ΥΔΡ-8

ΗΜΕΡΟΜΗΝΙΑ  
Νοέμβριος 2025

ΜΕΛΕΤΗ  
ΥΔΡΑΥΛΙΚΗ

ΚΛΙΜΑΚΑ  
-

ΣΥΝΤΑΞΑΣ

ΘΕΩΡΗΣΑΣ

ΝΙΚΟΛΑΟΣ ΓΚΟΥΡΟΓΙΑΝΝΗΣ  
ΤΟΠΟΓΡΑΦΟΣ ΜΗΧΑΝΙΚΟΣ Τ.Ε.

ΝΙΚΟΛΑΟΣ ΚΑΡΑΜΑΝΕΣ  
ΜΗΧΑΝΟΛΟΓΟΣ ΜΗΧΑΝΙΚΟΣ MSc  
ΓΕΝΙΚΟΣ ΔΙΕΥΘΥΝΤΗΣ Δ.Ε.Υ.Α.Π.